



ГРАФИЧЕСКОЕ ОПИСАНИЕ МЕСТОПОЛОЖЕНИЯ ГРАНИЦ ПУБЛИЧНОГО СЕРВИТУТА

Схема расположения

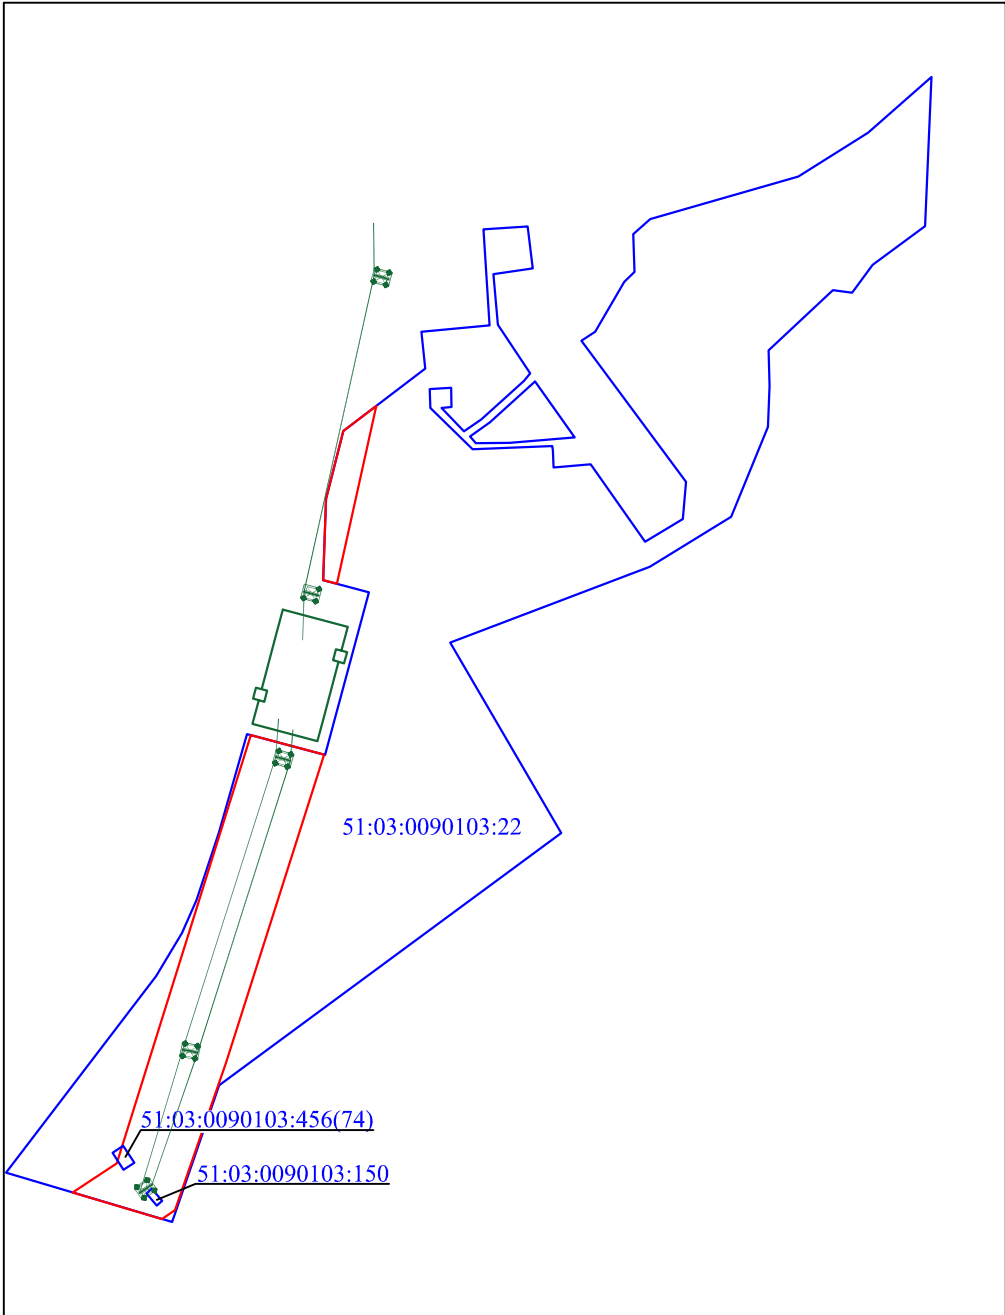

Масштаб 1:5000

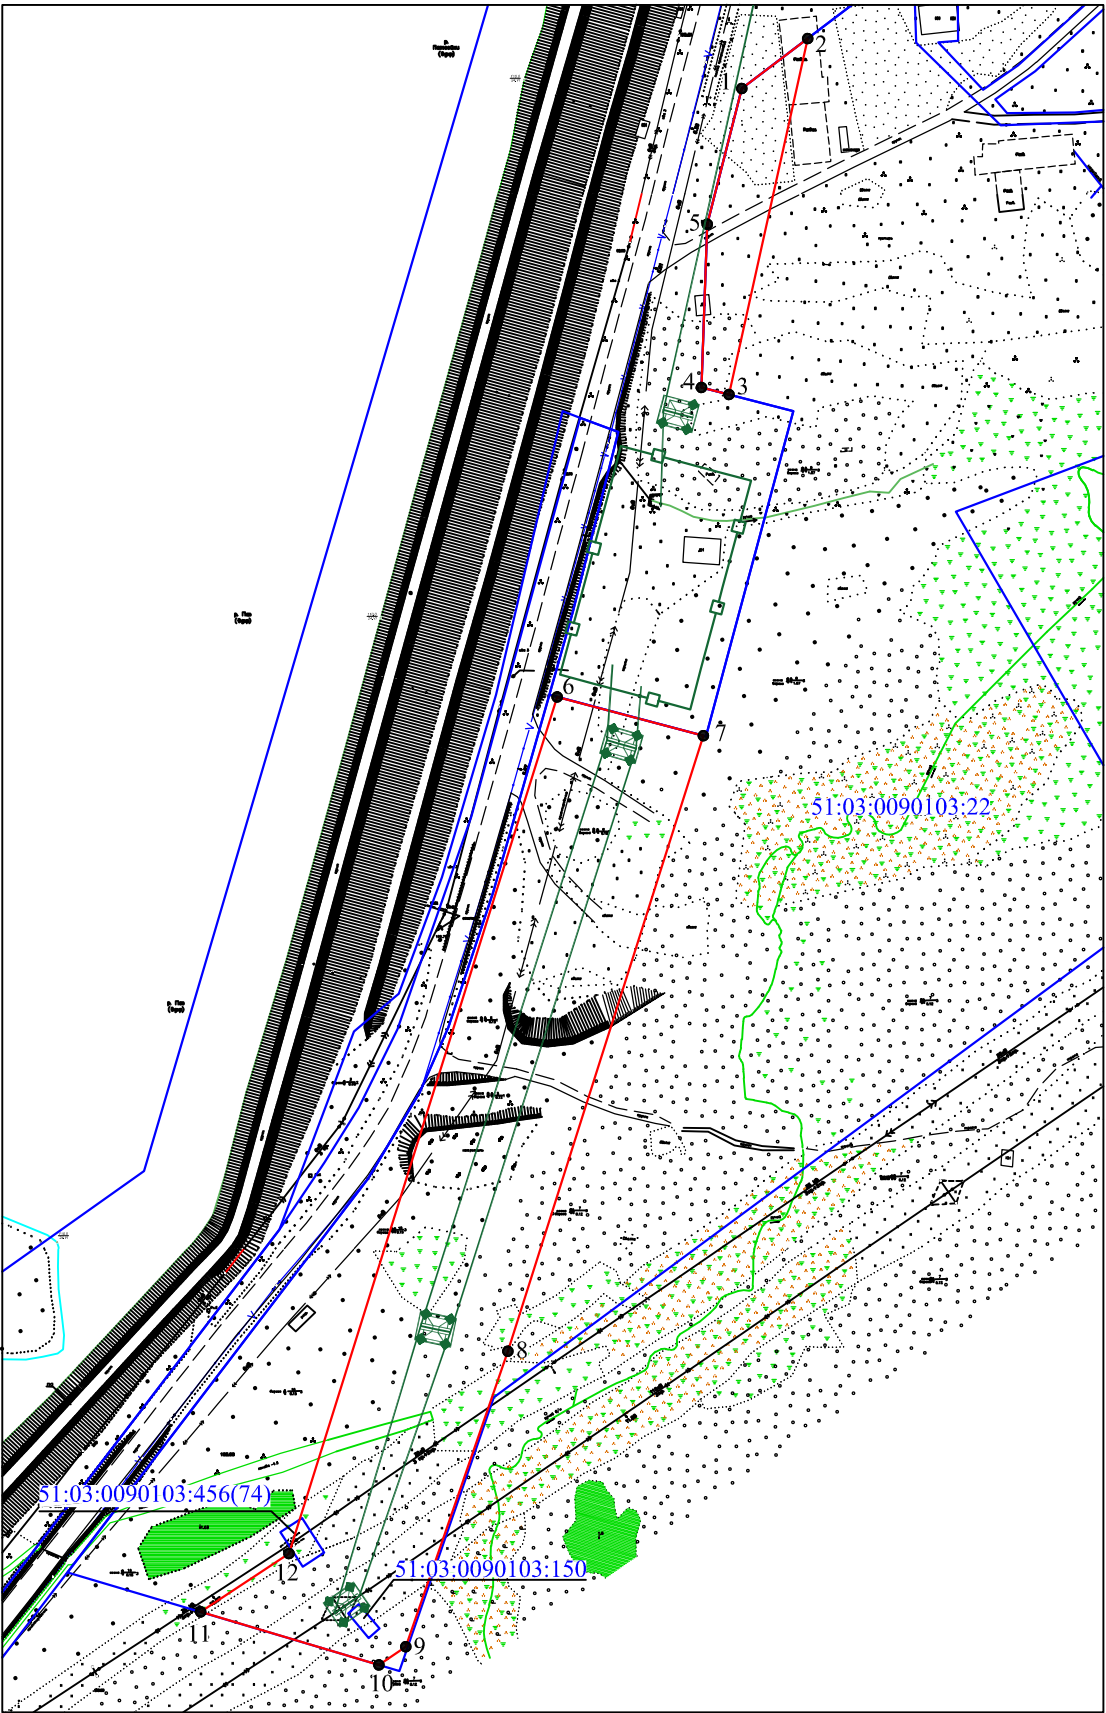

Масштаб 1:2500

УСЛОВНЫЕ ОБОЗНАЧЕНИЯ:

- существующая часть границы, имеющиеся в ЕГРН сведения о которой достаточны для определения ее местоположения;
- проектная граница публичного сервитута;
- проектное местоположение инженерного сооружения;
- характерная точка проектной границы публичного сервитута.

Перечень характерных точек:

Площадь части земельного участка - 17879 кв.м.		
Обозначение характерных точек границ	Координаты, м	
	X	Y
1	2	3
1	646515.02	1269783.77
2	646531.53	1269805.56
3	646413.90	1269779.51
4	646416.23	1269770.39
5	646470.17	1269772.37
1	646515.02	1269783.77
6	646313.91	1269722.72
7	646301.06	1269771.03
8	646097.58	1269706.35
9	645999.83	1269672.59
10	645993.88	1269663.74
11	646011.36	1269604.79
12	646030.62	1269634.02
6	646313.91	1269722.72