

Приложение
к постановлению администрации
Печенгского муниципального округа
от 17.10.2024 № 1596

Схема расположения границ публичного сервитута

Площадь сервитута **108072 кв.м.**

Система координат МСК-51

Обозначение характерных точек границ	Координаты, м	
	X	Y
1	693681.78	1328331.34
2	693711.67	1328368.82
3	693723.24	1328359.56
4	693720.85	1328356.56
5	693722.26	1328355.50
6	693743.16	1328374.96
7	693743.27	1328375.10
8	693740.00	1328377.77
9	693764.47	1328408.51
10	693762.62	1328409.89
11	693738.40	1328379.31
12	693721.75	1328363.69
13	693711.37	1328371.50
14	693684.23	1328337.76
15	693670.64	1328349.32
16	693635.84	1328377.72
17	693637.26	1328379.66
18	693629.02	1328386.44
19	693627.21	1328384.26
20	693606.84	1328400.90
21	693607.48	1328401.72
22	693605.23	1328403.57
23	693605.31	1328404.99
24	693606.10	1328412.52
25	693627.02	1328446.01
26	693645.56	1328462.31
27	693646.14	1328461.69
28	693646.78	1328462.33
29	693647.67	1328461.51
30	693653.52	1328453.97
31	693653.58	1328454.04
32	693657.98	1328450.45
33	693661.91	1328453.83
34	693652.25	1328465.85
35	693651.06	1328466.98
36	693672.76	1328485.82
37	693682.38	1328473.28
38	693694.12	1328459.64
39	693697.68	1328461.67
40	693716.97	1328471.04
41	693715.51	1328473.85
42	693714.26	1328474.78
43	693714.71	1328475.40
44	693714.06	1328476.63
45	693695.62	1328467.54
46	693691.01	1328472.98
47	693687.29	1328477.37
48	693676.41	1328491.33
49	693673.57	1328494.79
50	693646.76	1328471.55
51	693645.94	1328472.43
52	693640.87	1328467.22

53	693641.20	1328466.88
54	693622.06	1328450.23
55	693599.76	1328414.68
56	693599.04	1328407.67
57	693592.45	1328413.51
58	693575.84	1328417.29
59	693573.53	1328421.93
60	693570.83	1328420.63
61	693542.88	1328459.04
62	693537.57	1328467.47
63	693537.82	1328469.70
64	693536.23	1328469.89
65	693545.64	1328544.07
66	693548.64	1328543.72
67	693550.44	1328557.65
68	693550.57	1328576.28
69	693552.14	1328615.08
70	693603.06	1328613.11
71	693608.83	1328613.60
72	693609.15	1328609.88
73	693622.64	1328610.84
74	693622.47	1328614.73
75	693667.10	1328618.22
76	693666.79	1328610.29
77	693679.32	1328609.60
78	693679.82	1328621.60
79	693675.68	1328621.75
80	693686.23	1328677.47
81	693706.02	1328686.22
82	693718.25	1328694.96
83	693705.02	1328710.06
84	693710.56	1328715.00
85	693723.07	1328699.50
86	693753.49	1328659.63
87	693763.70	1328647.02
88	693777.39	1328630.10
89	693798.64	1328603.50
90	693781.19	1328590.68
91	693783.42	1328587.16
92	693796.72	1328597.40
93	693798.18	1328595.27
94	693805.01	1328600.30
95	693810.14	1328605.09
96	693806.12	1328609.95
97	693803.42	1328607.68
98	693781.46	1328635.37
99	693777.68	1328640.04
100	693760.53	1328661.29
101	693763.40	1328663.48
102	693759.44	1328668.74
103	693756.44	1328666.50
104	693729.92	1328701.29
105	693732.78	1328703.79
106	693728.62	1328708.70
107	693725.94	1328706.38
108	693715.47	1328719.38
109	693737.52	1328739.02
110	693740.57	1328735.29
111	693757.07	1328746.83
112	693806.15	1328784.29
113	693805.00	1328787.19
114	693805.05	1328787.22
115	693818.48	1328769.96
116	693807.90	1328760.84
117	693845.10	1328712.78
118	693845.20	1328712.83
119	693859.20	1328694.72

120	693870.37	1328679.90
121	693875.25	1328673.44
122	693858.04	1328661.71
123	693865.10	1328651.77
124	693858.96	1328647.30
125	693863.12	1328641.71
126	693874.39	1328650.22
127	693867.29	1328659.97
128	693879.24	1328668.20
129	693896.35	1328645.98
130	693896.22	1328645.89
131	693901.03	1328639.40
132	693901.58	1328639.81
133	693910.59	1328628.60
134	693940.63	1328589.44
135	693903.04	1328559.57
136	693907.27	1328553.43
137	693910.74	1328548.57
138	693916.30	1328541.24
139	693913.13	1328537.86
140	693939.03	1328508.22
141	693938.94	1328508.13
142	693962.38	1328481.25
143	693965.28	1328477.23
144	693981.65	1328458.03
145	694003.80	1328454.26
146	694004.48	1328449.89
147	694017.08	1328451.35
148	694015.49	1328463.89
149	694002.55	1328462.22
150	694002.78	1328460.78
151	693984.92	1328463.77
152	693970.21	1328481.11
153	693967.21	1328485.28
154	693947.45	1328507.94
155	693949.38	1328509.94
156	693943.88	1328516.91
157	693941.41	1328515.05
158	693921.65	1328537.75
159	693924.54	1328540.70
160	693912.34	1328557.02
161	693911.43	1328558.35
162	693949.36	1328588.40
163	693917.40	1328630.03
164	693932.99	1328641.70
165	693933.35	1328641.43
166	693939.28	1328634.39
167	693953.47	1328644.78
168	693993.01	1328675.51
169	694014.70	1328695.68
170	694014.04	1328701.43
171	694011.82	1328701.15
172	694009.69	1328704.14
173	694007.69	1328701.72
174	694008.14	1328698.16
175	693988.97	1328680.22
176	693949.65	1328649.76
177	693940.33	1328642.89
178	693938.08	1328645.51
179	693947.84	1328652.81
180	693943.56	1328659.22
181	693941.98	1328658.06
182	693938.22	1328663.13
183	693935.08	1328660.69
184	693939.06	1328654.42
185	693913.48	1328635.10
186	693906.74	1328643.77

187	693908.07	1328644.79
188	693903.34	1328650.97
189	693901.58	1328649.71
190	693901.24	1328650.15
191	693899.78	1328649.05
192	693897.17	1328652.46
193	693898.67	1328653.48
194	693896.17	1328656.72
195	693894.63	1328655.76
196	693889.71	1328662.03
197	693891.17	1328663.18
198	693885.24	1328670.87
199	693885.54	1328671.07
200	693883.92	1328673.18
201	693889.24	1328676.85
202	693890.99	1328674.61
203	693899.88	1328680.39
204	693909.28	1328689.89
205	693923.15	1328690.73
206	693922.85	1328693.87
207	693920.34	1328696.95
208	693906.42	1328696.11
209	693895.77	1328685.35
210	693886.96	1328679.57
211	693888.40	1328677.69
212	693883.28	1328674.11
213	693882.62	1328675.00
214	693880.27	1328673.26
215	693867.64	1328690.38
216	693869.42	1328691.69
217	693864.13	1328698.60
218	693852.29	1328713.87
219	693854.84	1328716.03
220	693850.00	1328722.58
221	693846.92	1328720.97
222	693816.58	1328759.86
223	693823.24	1328765.30
224	693830.64	1328755.91
225	693839.44	1328762.57
226	693835.51	1328767.69
227	693831.74	1328764.86
228	693828.18	1328769.36
229	693831.86	1328772.39
230	693827.89	1328777.46
231	693824.10	1328774.53
232	693806.88	1328796.32
233	693806.26	1328795.90
234	693798.97	1328805.20
235	693782.74	1328826.02
236	693778.83	1328831.04
237	693763.46	1328819.87
238	693734.58	1328799.91
239	693733.80	1328801.08
240	693732.52	1328800.25
241	693726.88	1328806.98
242	693737.74	1328816.54
243	693729.05	1328828.12
244	693704.17	1328861.28
245	693698.67	1328857.37
246	693702.56	1328852.31
247	693702.79	1328852.49
248	693718.40	1328831.75
249	693718.53	1328831.84
250	693730.44	1328816.50
251	693720.83	1328810.01
252	693718.03	1328807.56
253	693726.94	1328796.65

254	693725.37	1328795.63
255	693726.71	1328793.67
256	693712.70	1328782.37
257	693712.10	1328783.10
258	693703.19	1328776.22
259	693704.41	1328774.75
260	693695.11	1328767.95
261	693695.08	1328767.99
262	693658.00	1328740.89
263	693657.37	1328741.74
264	693651.84	1328737.20
265	693651.92	1328739.30
266	693649.95	1328739.29
267	693650.34	1328758.87
268	693651.34	1328758.85
269	693651.70	1328767.15
270	693649.31	1328767.26
271	693648.66	1328769.71
272	693648.06	1328810.10
273	693645.39	1328814.13
274	693640.32	1328810.22
275	693641.54	1328808.14
276	693642.20	1328772.50
277	693642.03	1328772.77
278	693631.43	1328773.36
279	693631.43	1328773.81
280	693624.36	1328773.85
281	693624.36	1328773.73
282	693591.00	1328775.37
283	693590.76	1328768.30
284	693595.74	1328768.14
285	693595.82	1328770.15
286	693605.99	1328769.74
287	693605.87	1328768.20
288	693617.63	1328767.63
289	693617.70	1328768.85
290	693638.30	1328767.68
291	693638.22	1328766.59
292	693638.40	1328766.58
293	693642.81	1328759.92
294	693642.83	1328759.92
295	693642.79	1328759.02
296	693643.99	1328758.99
297	693643.46	1328739.25
298	693641.33	1328739.24
299	693641.28	1328737.09
300	693611.46	1328737.48
301	693611.48	1328739.55
302	693601.67	1328739.71
303	693601.64	1328737.82
304	693594.08	1328737.95
305	693594.10	1328738.93
306	693584.21	1328739.05
307	693584.19	1328738.17
308	693527.45	1328739.99
309	693527.47	1328741.93
310	693526.48	1328741.97
311	693526.56	1328751.58
312	693526.90	1328768.15
313	693530.64	1328768.08
314	693530.83	1328772.14
315	693536.75	1328777.39
316	693534.75	1328779.63
317	693533.38	1328779.68
318	693533.44	1328781.12
319	693532.76	1328781.87
320	693528.72	1328778.28

321	693529.99	1328818.34
322	693531.91	1328818.34
323	693531.94	1328819.68
324	693537.43	1328819.98
325	693537.55	1328824.58
326	693545.05	1328824.38
327	693576.31	1328823.56
328	693576.80	1328833.81
329	693574.10	1328836.95
330	693575.19	1328837.86
331	693574.31	1328839.92
332	693575.81	1328840.79
333	693574.42	1328843.71
334	693576.29	1328844.87
335	693575.18	1328847.11
336	693577.52	1328848.87
337	693577.86	1328855.99
338	693590.16	1328868.06
339	693594.26	1328873.70
340	693600.26	1328877.82
341	693596.44	1328883.08
342	693595.54	1328882.48
343	693594.47	1328884.03
344	693589.40	1328891.42
345	693589.54	1328891.52
346	693566.43	1328924.62
347	693565.65	1328924.04
348	693559.19	1328932.86
349	693560.17	1328933.58
350	693559.18	1328934.99
351	693559.86	1328935.43
352	693554.46	1328942.61
353	693554.06	1328942.33
354	693553.46	1328943.20
355	693552.08	1328942.27
356	693549.80	1328945.46
357	693546.01	1328942.49
358	693548.78	1328938.62
359	693548.04	1328938.10
360	693552.87	1328930.87
361	693553.83	1328931.50
362	693589.41	1328880.58
363	693588.62	1328880.04
364	693589.81	1328878.40
365	693585.31	1328872.28
366	693571.49	1328858.78
367	693571.08	1328848.51
368	693570.33	1328830.14
369	693544.62	1328830.71
370	693531.65	1328831.00
371	693532.00	1328832.83
372	693528.71	1328832.88
373	693529.12	1328855.47
374	693534.23	1328855.41
375	693534.36	1328861.81
382	693522.70	1328861.83
383	693522.33	1328837.85
384	693522.14	1328826.21
385	693518.01	1328826.69
386	693497.30	1328827.79
387	693497.34	1328830.27
388	693489.10	1328830.38
389	693489.09	1328828.22
390	693470.36	1328829.22
391	693470.37	1328830.34
392	693469.60	1328830.37
393	693469.65	1328834.97

394	693470.87	1328834.96
395	693471.20	1328844.64
396	693469.77	1328844.64
397	693470.25	1328876.74
398	693471.72	1328876.73
399	693471.76	1328878.22
400	693475.92	1328878.06
401	693476.10	1328884.56
402	693471.92	1328884.66
403	693471.95	1328886.04
404	693462.89	1328886.38
405	693462.85	1328884.90
406	693461.22	1328884.95
407	693461.07	1328878.49
408	693462.68	1328878.45
409	693462.63	1328876.77
410	693463.86	1328876.77
411	693463.42	1328844.64
412	693462.15	1328844.64
413	693462.12	1328842.89
414	693460.03	1328842.94
415	693459.79	1328836.66
416	693462.02	1328836.58
417	693462.00	1328835.00
418	693463.30	1328834.99
419	693463.25	1328830.58
420	693462.40	1328830.60
421	693462.37	1328829.78
422	693421.69	1328833.25
423	693421.72	1328834.16
424	693421.08	1328834.16
425	693421.51	1328866.07
426	693410.43	1328866.25
427	693410.35	1328859.92
428	693415.08	1328859.85
429	693414.75	1328834.18
430	693414.04	1328834.19
431	693413.96	1328826.86
432	693421.49	1328826.82
433	693462.16	1328823.41
434	693462.13	1328822.56
435	693470.31	1328822.68
436	693470.31	1328822.82
437	693493.19	1328821.50
438	693517.49	1328820.19
439	693522.14	1328819.79
440	693522.11	1328818.36
441	693523.53	1328818.36
442	693522.27	1328777.60
443	693520.29	1328777.58
444	693519.77	1328772.78
445	693520.08	1328772.78
446	693519.94	1328768.28
447	693520.52	1328768.26
448	693520.19	1328751.31
449	693519.91	1328742.19
450	693517.16	1328742.29
451	693517.13	1328740.60
452	693489.20	1328742.17
453	693489.32	1328743.73
454	693478.96	1328744.67
455	693478.78	1328742.29
456	693449.46	1328742.69
457	693449.51	1328744.05
458	693440.71	1328744.37
459	693440.64	1328742.82
460	693420.27	1328744.25

461	693420.31	1328746.56
462	693419.63	1328746.56
463	693423.36	1328763.81
464	693428.72	1328763.75
465	693428.80	1328770.12
466	693418.31	1328770.42
467	693412.99	1328746.58
468	693410.56	1328746.59
469	693410.53	1328744.70
470	693386.50	1328749.37
471	693386.85	1328751.13
472	693385.89	1328751.34
473	693389.60	1328768.82
474	693394.82	1328767.78
475	693396.15	1328773.86
476	693390.89	1328774.94
477	693393.46	1328787.04
478	693375.37	1328792.06
479	693375.52	1328792.74
480	693367.45	1328794.90
481	693367.30	1328794.13
482	693347.37	1328798.90
483	693342.58	1328790.10
484	693340.47	1328790.59
485	693339.05	1328784.32
486	693345.97	1328782.74
487	693348.31	1328787.06
488	693349.34	1328791.04
489	693350.35	1328790.82
490	693350.64	1328791.35
491	693366.07	1328787.79
492	693366.00	1328787.44
493	693374.00	1328785.71
494	693387.56	1328782.78
495	693383.74	1328769.99
496	693383.25	1328770.09
497	693379.40	1328752.76
498	693377.02	1328753.28
499	693376.69	1328751.70
500	693342.89	1328758.80
501	693343.25	1328760.59
502	693333.64	1328762.52
503	693333.34	1328761.09
504	693313.36	1328765.32
505	693313.46	1328765.82
506	693311.65	1328766.20
507	693313.99	1328780.12
508	693311.68	1328780.71
509	693313.03	1328786.41
510	693306.84	1328787.87
511	693304.07	1328776.20
512	693306.85	1328775.48
513	693305.57	1328767.98
514	693301.36	1328768.74
515	693301.18	1328767.74
516	693279.42	1328772.31
517	693279.84	1328774.34
518	693270.58	1328776.26
519	693270.16	1328774.47
520	693254.48	1328778.04
521	693255.08	1328781.45
522	693213.59	1328790.78
523	693217.70	1328799.24
524	693215.34	1328800.42
525	693223.46	1328815.24
526	693225.44	1328814.01
527	693227.47	1328816.63

528	693225.89	1328818.34
529	693233.58	1328824.84
530	693233.72	1328824.69
531	693241.55	1328834.79
532	693242.40	1328834.30
533	693246.54	1328841.17
534	693254.08	1328851.53
535	693252.94	1328852.61
536	693254.20	1328854.13
537	693255.46	1328853.16
538	693258.78	1328856.85
539	693297.84	1328907.84
540	693295.31	1328909.87
541	693295.95	1328910.56
542	693296.33	1328910.24
543	693300.13	1328914.89
544	693352.67	1328966.34
545	693355.36	1328960.12
546	693356.85	1328952.72
547	693362.30	1328953.72
548	693373.06	1328964.58
549	693372.24	1328968.43
550	693370.05	1328970.88
551	693361.54	1328962.38
552	693358.18	1328970.05
553	693360.84	1328972.58
554	693360.26	1328973.19
555	693397.38	1329001.72
556	693414.17	1329012.39
557	693429.64	1329021.15
558	693429.81	1329020.67
559	693438.27	1329023.68
560	693434.79	1329032.30
561	693426.62	1329029.62
562	693427.33	1329027.65
563	693410.83	1329017.80
564	693393.66	1329007.17
565	693355.76	1328977.90
566	693353.68	1328980.07
567	693346.84	1328974.03
568	693348.72	1328971.67
569	693297.09	1328921.08
570	693299.63	1328937.98
571	693266.86	1328941.87
572	693241.73	1328948.87
573	693213.78	1328960.02
574	693210.40	1328953.42
575	693209.94	1328953.68
576	693209.62	1328953.05
577	693178.36	1328968.52
578	693168.67	1328975.41
579	693150.07	1329003.79
580	693144.23	1329013.71
581	693144.88	1329014.11
582	693141.19	1329020.05
583	693136.94	1329017.44
584	693139.39	1329013.46
585	693136.84	1329011.89
586	693138.07	1329009.90
587	693138.64	1329010.26
588	693145.13	1328999.32
589	693147.27	1329000.65
590	693165.82	1328970.90
591	693164.74	1328970.23
592	693175.00	1328962.88
593	693180.04	1328960.32
594	693181.00	1328962.29

595	693211.98	1328947.12
596	693210.78	1328944.62
597	693212.81	1328943.70
598	693216.85	1328951.66
599	693236.28	1328944.05
600	693233.32	1328937.97
601	693234.82	1328937.28
602	693234.18	1328935.86
603	693238.66	1328933.68
604	693242.64	1328941.88
605	693265.69	1328935.46
606	693291.95	1328932.21
607	693289.98	1328916.28
608	693289.56	1328915.79
609	693290.95	1328914.66
610	693285.61	1328909.08
611	693288.56	1328906.78
612	693254.55	1328862.18
613	693253.37	1328863.06
614	693244.24	1328852.59
615	693245.55	1328850.94
616	693240.91	1328844.56
617	693238.75	1328845.87
618	693238.34	1328845.19
619	693226.23	1328852.68
620	693237.10	1328867.42
621	693237.72	1328866.94
622	693242.50	1328873.40
623	693241.86	1328873.89
624	693268.51	1328910.12
625	693267.40	1328910.92
626	693267.99	1328911.73
627	693264.56	1328914.25
628	693256.69	1328903.82
629	693256.26	1328904.15
630	693240.70	1328883.10
631	693240.99	1328882.89
632	693229.76	1328867.86
633	693229.52	1328868.03
634	693213.30	1328846.26
635	693204.15	1328833.82
636	693208.37	1328830.71
637	693208.79	1328831.31
638	693209.87	1328830.51
639	693222.24	1328847.30
640	693234.91	1328839.49
641	693234.52	1328838.85
642	693235.73	1328838.16
643	693223.91	1328822.34
644	693221.17	1328824.13
645	693208.33	1328801.22
646	693199.54	1328805.55
647	693200.22	1328807.07
648	693195.32	1328809.34
649	693206.38	1328824.85
650	693191.58	1328836.12
651	693198.14	1328844.96
652	693155.98	1328887.38
653	693156.03	1328887.43
654	693135.93	1328907.47
655	693136.67	1328908.17
656	693131.83	1328914.21
657	693130.70	1328913.27
658	693121.68	1328923.83
659	693115.02	1328933.18
660	693105.82	1328951.65
661	693099.53	1328968.45

662	693102.52	1328969.64
663	693097.88	1328981.53
664	693094.91	1328980.34
665	693094.45	1328981.65
666	693086.59	1329012.47
667	693069.35	1329029.38
668	693058.17	1329040.11
669	693058.68	1329040.84
670	693057.96	1329041.38
671	693058.34	1329041.76
672	693053.54	1329046.48
673	693052.55	1329045.44
674	693050.76	1329046.79
675	693050.10	1329045.77
676	693046.71	1329048.34
677	693047.96	1329050.17
678	693039.13	1329056.21
679	693038.21	1329054.88
680	693028.30	1329062.29
681	693029.10	1329063.47
682	693021.95	1329068.34
683	693021.20	1329067.20
684	693005.73	1329077.29
685	693014.22	1329095.23
686	693008.54	1329098.04
687	693008.66	1329098.32
688	693003.64	1329100.73
689	693000.61	1329094.42
690	693005.80	1329091.93
691	693000.72	1329081.17
692	692999.54	1329082.20
693	692989.61	1329088.23
694	692990.10	1329088.98
695	692983.41	1329093.36
696	692979.03	1329086.66
697	692979.61	1329086.29
698	692978.07	1329083.94
699	692983.29	1329080.51
700	692984.86	1329082.85
701	692985.72	1329082.28
702	692986.15	1329082.93
703	692995.90	1329076.98
704	693000.00	1329073.53
705	693017.77	1329061.92
706	693016.78	1329060.40
707	693023.88	1329055.78
708	693024.71	1329057.00
709	693034.60	1329049.60
710	693033.76	1329048.38
711	693036.81	1329046.29
712	693011.35	1329009.23
713	693010.70	1329009.67
714	693010.18	1329008.92
715	693006.35	1329011.54
716	692982.92	1329002.82
717	692967.16	1328993.42
718	692956.43	1328976.64
719	692942.64	1328986.08
720	692940.61	1328983.09
721	692934.99	1328986.67
722	692911.47	1328951.38
723	692910.64	1328951.92
724	692903.11	1328940.42
725	692903.43	1328940.21
726	692863.18	1328878.58
727	692862.16	1328879.23
728	692860.24	1328876.40

729	692858.82	1328877.29
730	692858.62	1328876.97
731	692852.83	1328880.88
732	692849.35	1328875.74
733	692855.28	1328871.67
734	692855.04	1328871.28
735	692856.24	1328870.53
736	692855.05	1328868.79
737	692851.67	1328871.05
738	692844.72	1328860.64
739	692848.18	1328858.34
740	692837.95	1328842.87
741	692836.07	1328844.06
742	692835.78	1328843.62
743	692823.60	1328851.18
744	692823.15	1328850.47
745	692808.39	1328860.42
746	692804.86	1328855.08
747	692824.73	1328841.99
748	692825.30	1328842.72
749	692832.22	1328838.21
750	692831.94	1328837.79
751	692833.81	1328836.61
752	692805.10	1328793.19
753	692800.94	1328795.95
754	692793.95	1328785.48
755	692798.11	1328782.70
756	692795.15	1328778.27
757	692793.51	1328779.38
758	692793.02	1328778.68
759	692790.06	1328780.73
760	692786.66	1328775.81
761	692784.40	1328777.32
762	692781.52	1328772.88
763	692789.13	1328768.12
764	692763.55	1328730.62
765	692767.36	1328728.07
766	692766.21	1328726.45
767	692767.06	1328725.90
768	692750.51	1328701.29
769	692727.41	1328716.68
770	692722.35	1328708.78
771	692720.73	1328709.88
772	692719.92	1328708.65
773	692708.93	1328716.11
774	692705.30	1328710.75
775	692716.37	1328703.24
776	692716.13	1328702.88
777	692717.80	1328701.76
778	692707.30	1328684.42
779	692728.42	1328670.69
780	692712.76	1328646.83
781	692708.99	1328649.26
782	692705.49	1328643.98
783	692709.35	1328641.41
784	692703.04	1328632.28
785	692701.22	1328633.51
786	692696.70	1328626.14
787	692698.15	1328625.14
788	692674.29	1328589.22
789	692673.43	1328589.81
790	692668.61	1328582.76
791	692676.43	1328577.52
792	692681.21	1328584.42
793	692679.71	1328585.46
794	692703.35	1328621.59
795	692704.79	1328620.60

796	692705.18	1328621.27
797	692723.94	1328608.94
798	692727.44	1328614.29
799	692708.40	1328626.74
800	692709.22	1328628.14
801	692708.30	1328628.76
802	692717.68	1328641.56
803	692737.15	1328672.49
804	692716.07	1328686.40
805	692723.19	1328698.13
806	692724.00	1328697.59
807	692728.30	1328704.72
808	692727.59	1328705.21
809	692729.16	1328707.71
810	692752.27	1328692.63
811	692772.36	1328722.43
812	692773.87	1328721.44
813	692774.88	1328723.05
814	692792.49	1328711.28
815	692795.96	1328716.49
816	692778.32	1328728.50
817	692772.34	1328732.73
818	692795.08	1328766.86
819	692795.61	1328766.48
820	692800.73	1328774.53
821	692800.36	1328774.78
822	692806.74	1328784.36
823	692820.73	1328805.46
824	692823.87	1328803.52
825	692837.83	1328785.11
826	692826.41	1328768.05
827	692829.10	1328765.94
828	692832.34	1328770.74
829	692834.68	1328769.21
830	692842.88	1328781.27
831	692840.58	1328782.83
832	692843.83	1328787.73
833	692828.19	1328808.25
834	692824.24	1328810.76
835	692839.12	1328833.19
836	692839.15	1328833.24
837	692839.71	1328832.89
838	692843.65	1328839.27
839	692843.26	1328839.52
840	692856.73	1328860.16
841	692861.48	1328867.23
842	692862.49	1328866.59
843	692862.58	1328866.75
844	692867.86	1328863.24
845	692869.88	1328866.06
846	692870.12	1328865.88
847	692870.47	1328866.38
848	692888.42	1328853.87
849	692892.02	1328859.05
850	692874.03	1328871.53
851	692874.22	1328871.81
852	692867.79	1328876.38
853	692889.59	1328908.43
854	692890.65	1328907.69
855	692890.17	1328906.91
856	692896.77	1328902.44
857	692897.24	1328903.14
858	692914.32	1328892.14
859	692917.76	1328897.36
860	692900.79	1328908.36
861	692901.37	1328909.22
862	692894.47	1328913.91

863	692893.92	1328913.01
864	692893.05	1328913.62
865	692935.22	1328978.07
866	692936.68	1328977.10
867	692936.99	1328977.56
868	692942.06	1328974.19
869	692944.26	1328977.42
870	692962.89	1328964.71
871	692965.13	1328968.05
872	692965.03	1328968.12
873	692966.25	1328969.93
874	692961.57	1328973.13
875	692971.51	1328988.72
876	692985.65	1328997.18
877	693005.52	1329004.62
878	693006.68	1329003.82
879	693006.06	1329002.92
880	693012.82	1328998.27
881	693013.38	1328999.10
882	693015.32	1328997.77
883	693018.89	1329002.96
884	693016.95	1329004.29
885	693017.46	1329005.03
886	693016.55	1329005.66
887	693042.55	1329043.60
888	693045.24	1329041.33
889	693055.86	1329034.03
890	693055.42	1329033.38
891	693064.48	1329024.60
892	693080.36	1329008.93
893	693087.91	1328979.60
894	693088.52	1328977.87
895	693086.14	1328976.95
896	693090.54	1328965.14
897	693093.16	1328966.15
898	693099.91	1328947.82
899	693109.02	1328929.79
900	693115.80	1328920.08
901	693125.53	1328908.95
902	693124.94	1328908.46
903	693130.48	1328902.29
904	693131.09	1328902.87
905	693146.39	1328887.50
906	693144.47	1328885.63
907	693151.44	1328878.41
908	693153.50	1328880.41
909	693189.28	1328844.47
910	693182.18	1328834.80
911	693197.16	1328823.38
912	693184.69	1328805.52
913	693187.01	1328804.36
914	693186.58	1328803.51
915	693188.30	1328802.72
916	693169.17	1328776.26
917	693167.35	1328777.45
918	693166.42	1328776.12
919	693151.93	1328785.24
920	693137.64	1328810.28
921	693139.82	1328818.64
922	693133.74	1328820.06
923	693133.01	1328817.39
924	693123.13	1328832.22
925	693107.64	1328856.85
926	693110.21	1328865.75
927	693103.92	1328866.85
928	693102.98	1328863.68
929	693092.92	1328878.21

930	693076.68	1328903.96
931	693080.40	1328912.30
932	693077.42	1328913.57
933	693074.26	1328914.21
934	693072.76	1328910.79
935	693066.38	1328922.16
936	693047.27	1328951.63
937	693049.72	1328959.94
938	693047.04	1328960.75
939	693043.59	1328961.43
940	693040.36	1328950.66
941	693058.43	1328922.85
942	693031.90	1328917.08
943	693031.22	1328913.74
944	693031.83	1328910.70
945	693061.96	1328917.15
946	693070.36	1328902.30
947	693085.52	1328878.28
948	693062.18	1328870.06
949	693061.33	1328866.43
950	693062.29	1328863.44
951	693089.05	1328872.88
952	693101.51	1328854.80
953	693116.08	1328831.68
954	693102.97	1328822.49
955	693092.40	1328824.54
956	693091.12	1328818.38
957	693104.33	1328815.72
958	693119.61	1328826.25
959	693131.72	1328808.11
960	693145.55	1328783.90
961	693133.67	1328774.17
962	693125.32	1328772.34
963	693122.12	1328773.30
964	693121.30	1328770.64
965	693121.14	1328769.75
966	693121.03	1328769.77
967	693120.26	1328767.32
968	693124.84	1328765.80
969	693136.54	1328768.21
970	693149.79	1328779.24
971	693162.81	1328771.01
972	693161.11	1328768.59
973	693161.72	1328768.18
974	693150.48	1328754.42
975	693150.24	1328754.61
976	693144.84	1328748.36
977	693145.36	1328747.97
978	693125.28	1328722.38
979	693125.18	1328722.44
980	693117.51	1328712.30
981	693116.96	1328712.73
982	693106.22	1328699.26
983	693102.51	1328701.14
984	693102.81	1328701.83
985	693095.92	1328704.62
986	693095.77	1328704.24
987	693081.14	1328710.95
988	693065.99	1328722.68
989	693065.96	1328722.70
990	693066.17	1328722.97
991	693060.12	1328727.59
992	693060.01	1328727.46
993	693059.44	1328727.91
994	693026.29	1328763.12
995	693018.31	1328773.92
996	693019.52	1328774.91

997	693014.70	1328781.55
998	693013.96	1328781.05
999	693001.29	1328803.42
1000	692986.06	1328840.77
1001	692980.72	1328862.37
1002	692979.81	1328864.79
1003	692977.96	1328863.97
1004	692975.60	1328869.27
1005	692977.77	1328870.24
1006	692975.41	1328876.53
1007	692978.81	1328878.99
1008	692977.50	1328881.64
1009	692975.42	1328884.49
1010	692967.82	1328878.57
1011	692974.71	1328860.48
1012	692980.04	1328838.74
1013	692995.61	1328800.66
1014	693008.48	1328777.35
1015	693006.27	1328775.85
1016	693007.06	1328774.80
1017	692989.81	1328762.86
1018	692976.29	1328768.00
1019	692972.25	1328766.33
1020	692971.18	1328763.53
1021	692985.21	1328758.19
1022	692983.52	1328756.18
1023	692964.24	1328739.70
1024	692950.70	1328746.28
1025	692946.74	1328744.64
1026	692945.18	1328741.84
1027	692958.93	1328735.16
1028	692956.26	1328732.88
1029	692955.44	1328733.88
1030	692949.55	1328728.78
1031	692950.30	1328727.78
1032	692950.16	1328727.66
1033	692938.98	1328718.10
1034	692915.21	1328698.08
1035	692900.74	1328703.64
1036	692896.38	1328701.90
1037	692895.03	1328698.98
1038	692909.15	1328693.64
1039	692898.47	1328686.04
1040	692876.77	1328700.56
1041	692868.32	1328687.84
1042	692870.69	1328686.26
1043	692864.10	1328676.50
1044	692866.98	1328674.40
1045	692878.67	1328691.70
1046	692893.82	1328681.58
1047	692890.90	1328678.29
1048	692912.18	1328662.85
1049	692908.87	1328658.12
1050	692911.11	1328656.61
1051	692904.18	1328646.36
1052	692906.71	1328644.28
1053	692920.89	1328664.35
1054	692900.13	1328679.29
1055	692900.58	1328679.82
1056	692913.75	1328689.21
1057	692914.45	1328685.67
1058	692917.88	1328686.41
1059	692920.61	1328687.47
1060	692919.38	1328693.39
1061	692939.59	1328710.27
1062	692940.33	1328708.40
1063	692941.63	1328708.91

1064	692942.13	1328707.66
1065	692946.67	1328709.46
1066	692944.68	1328714.55
1067	692954.17	1328722.66
1068	692954.56	1328722.14
1069	692955.59	1328722.81
1070	692968.47	1328706.90
1071	692971.20	1328708.61
1072	692973.70	1328710.61
1073	692965.98	1328720.15
1074	692965.38	1328719.91
1075	692964.58	1328721.88
1076	692960.96	1328726.34
1077	692961.42	1328726.64
1078	692960.34	1328727.94
1079	692965.42	1328732.29
1080	692966.35	1328730.14
1081	692966.87	1328728.84
1082	692972.76	1328731.22
1083	692970.55	1328736.67
1084	692987.82	1328751.43
1085	692990.68	1328754.73
1086	692992.73	1328752.36
1087	692995.68	1328753.53
1088	692997.95	1328755.49
1089	692995.16	1328758.72
1090	693011.08	1328769.52
1091	693011.78	1328768.61
1092	693013.12	1328769.70
1093	693021.14	1328758.76
1094	693055.25	1328723.11
1095	693056.12	1328722.41
1096	693052.94	1328718.28
1097	693053.63	1328717.80
1098	693046.23	1328705.31
1099	693042.56	1328702.91
1100	693046.47	1328696.93
1101	693048.06	1328693.22
1102	693054.09	1328695.84
1103	693052.06	1328700.46
1104	693052.87	1328700.99
1105	693051.87	1328702.42
1106	693058.99	1328713.98
1107	693059.18	1328713.85
1108	693062.06	1328717.61
1109	693068.35	1328712.53
1110	693077.75	1328705.33
1111	693093.34	1328698.18
1112	693092.28	1328695.50
1113	693096.93	1328687.60
1114	693090.42	1328679.44
1115	693092.92	1328677.55
1116	693080.91	1328662.58
1117	693080.70	1328662.74
1118	693066.11	1328643.27
1119	693066.32	1328643.12
1120	693056.21	1328629.49
1121	693054.97	1328630.42
1122	693053.85	1328628.86
1123	693048.44	1328632.91
1124	693048.62	1328633.15
1125	693044.34	1328636.05
1126	693051.08	1328644.83
1127	693070.20	1328670.45
1128	693068.56	1328671.66
1129	693074.92	1328679.68
1130	693071.27	1328682.58

1131	693035.53	1328635.01
1132	693038.84	1328632.38
1133	693031.16	1328623.64
1134	693035.69	1328620.18
1135	693041.23	1328627.44
1136	693042.26	1328626.63
1137	693043.53	1328628.09
1138	693044.42	1328627.53
1139	693044.64	1328627.82
1140	693050.19	1328623.74
1141	693049.41	1328622.65
1142	693050.62	1328621.77
1143	693019.15	1328579.46
1144	693017.50	1328580.77
1145	693009.78	1328570.11
1146	693011.20	1328569.02
1147	692993.68	1328545.24
1148	692993.12	1328545.61
1149	692987.72	1328538.84
1150	692988.25	1328538.48
1151	692976.20	1328525.03
1152	692996.53	1328511.63
1153	692996.02	1328510.85
1154	693000.02	1328504.88
1155	693003.72	1328498.67
1156	693002.24	1328497.56
1157	693003.40	1328495.93
1158	692993.78	1328490.00
1159	692993.22	1328490.79
1160	692992.96	1328490.60
1161	692987.16	1328499.02
1162	692989.52	1328503.66
1163	692983.99	1328507.16
1164	692979.45	1328498.58
1165	692987.94	1328486.32
1166	692965.91	1328471.52
1167	692969.48	1328466.18
1168	692991.54	1328481.01
1169	692998.21	1328470.68
1170	693002.83	1328473.22
1171	692995.52	1328484.60
1172	693008.06	1328493.10
1173	693018.58	1328476.80
1174	693017.51	1328476.06
1175	693019.23	1328473.42
1176	693018.49	1328472.95
1177	693023.49	1328464.94
1178	693024.38	1328465.54
1179	693033.91	1328450.23
1180	693032.39	1328449.15
1181	693032.64	1328448.72
1182	693015.18	1328440.28
1183	693016.68	1328437.00
1184	692975.50	1328418.65
1185	692975.52	1328418.60
1186	692971.03	1328416.59
1187	692974.76	1328407.68
1188	692972.06	1328406.48
1189	692974.48	1328400.56
1190	692983.09	1328404.48
1191	692982.21	1328406.55
1192	692978.54	1328405.00
1193	692973.91	1328416.31
1194	693029.36	1328440.02
1195	693029.47	1328439.77
1196	693036.08	1328443.00
1197	693037.15	1328441.22

1198	693045.06	1328446.62
1199	693044.64	1328447.28
1200	693067.12	1328460.38
1201	693075.62	1328465.81
1202	693075.91	1328465.20
1203	693083.24	1328469.48
1204	693082.71	1328470.46
1205	693109.84	1328488.38
1206	693110.44	1328487.44
1207	693117.59	1328492.07
1208	693116.89	1328493.16
1209	693129.70	1328501.65
1210	693127.48	1328505.05
1211	693183.84	1328542.66
1212	693182.05	1328545.26
1213	693182.99	1328545.91
1214	693182.92	1328546.01
1215	693208.76	1328562.33
1216	693210.26	1328559.98
1217	693221.17	1328566.96
1218	693225.69	1328571.12
1219	693225.31	1328571.70
1220	693226.04	1328572.19
1221	693221.34	1328579.33
1222	693214.11	1328574.58
1223	693214.77	1328573.58
1224	693179.49	1328551.34
1225	693178.40	1328553.04
1226	693171.34	1328548.34
1227	693175.81	1328540.98
1228	693176.75	1328541.63
1229	693177.00	1328541.26
1230	693126.23	1328506.90
1231	693111.83	1328497.36
1232	693111.79	1328497.43
1233	693077.21	1328474.33
1234	693077.14	1328474.40
1235	693063.75	1328465.87
1236	693041.13	1328452.66
1237	693039.92	1328454.52
1238	693039.15	1328453.96
1239	693029.69	1328469.11
1240	693030.97	1328469.96
1241	693026.01	1328477.67
1242	693024.75	1328476.88
1243	693013.72	1328493.71
1244	693015.38	1328494.90
1245	693014.95	1328495.52
1246	693025.46	1328502.73
1247	693024.84	1328503.69
1248	693037.41	1328511.81
1249	693044.85	1328500.50
1250	693049.21	1328503.68
1251	693038.59	1328519.42
1252	693011.32	1328500.75
1253	693009.66	1328503.14
1254	693008.88	1328502.56
1255	693007.28	1328505.16
1256	693009.24	1328506.56
1257	693004.96	1328513.45
1258	693002.78	1328512.17
1259	692999.39	1328517.33
1260	692985.14	1328525.40
1261	692993.80	1328534.73
1262	692994.86	1328534.01
1263	693000.04	1328541.08
1264	692999.06	1328541.72

1265	693016.38	1328565.08
1266	693017.90	1328563.92
1267	693020.26	1328567.02
1268	693031.03	1328559.46
1269	693035.14	1328564.96
1270	693024.34	1328572.39
1271	693025.75	1328574.25
1272	693024.40	1328575.32
1273	693055.75	1328618.03
1274	693056.64	1328617.38
1275	693057.18	1328618.12
1276	693074.02	1328605.48
1277	693072.65	1328603.65
1278	693074.25	1328602.47
1279	693069.32	1328595.79
1280	693072.88	1328593.35
1281	693082.89	1328606.90
1282	693060.95	1328623.30
1283	693062.22	1328625.04
1284	693061.25	1328625.76
1285	693070.02	1328637.45
1286	693071.54	1328636.39
1287	693076.66	1328643.35
1288	693075.08	1328644.58
1289	693101.07	1328679.19
1290	693099.51	1328680.44
1291	693100.44	1328681.62
1292	693106.46	1328671.38
1293	693145.56	1328639.58
1294	693130.24	1328622.20
1295	693135.63	1328617.97
1296	693150.83	1328635.16
1297	693161.52	1328625.80
1298	693166.61	1328629.11
1299	693163.19	1328634.64
1300	693163.14	1328634.61
1301	693162.31	1328634.08
1302	693152.57	1328643.06
1303	693111.48	1328675.80
1304	693104.80	1328687.12
1305	693123.06	1328710.16
1306	693126.34	1328707.84
1307	693127.36	1328709.28
1308	693137.31	1328702.18
1309	693141.30	1328707.49
1310	693131.08	1328714.55
1311	693132.69	1328716.83
1312	693130.30	1328718.62
1313	693150.51	1328744.12
1314	693152.10	1328742.93
1315	693156.93	1328749.39
1316	693155.58	1328750.44
1317	693167.13	1328764.54
1318	693169.34	1328763.06
1319	693171.45	1328766.21
1320	693177.63	1328763.62
1321	693184.24	1328759.47
1322	693188.81	1328765.89
1323	693181.22	1328771.29
1324	693180.07	1328769.64
1325	693175.12	1328771.69
1326	693175.45	1328772.18
1327	693174.60	1328772.74
1328	693194.67	1328799.78
1329	693196.60	1328798.89
1330	693196.85	1328799.46
1331	693205.39	1328795.19

1332	693200.37	1328784.92
1333	693202.28	1328783.97
1334	693191.66	1328756.99
1335	693194.97	1328753.00
1336	693197.54	1328755.28
1337	693198.11	1328756.05
1338	693198.28	1328755.93
1339	693199.95	1328757.40
1340	693199.05	1328758.45
1341	693207.84	1328780.86
1342	693230.75	1328754.24
1343	693244.74	1328745.91
1344	693265.50	1328739.17
1345	693285.77	1328734.47
1346	693272.82	1328714.12
1347	693278.01	1328710.47
1348	693281.05	1328714.80
1349	693288.92	1328727.38
1350	693289.75	1328727.19
1351	693289.89	1328727.39
1352	693290.40	1328727.04
1353	693297.37	1328725.42
1354	693295.75	1328723.31
1355	693300.43	1328720.04
1356	693271.04	1328678.20
1357	693266.38	1328681.47
1358	693258.59	1328671.07
1359	693258.20	1328671.68
1360	693256.00	1328670.10
1361	693229.89	1328707.18
1362	693231.41	1328708.12
1363	693225.22	1328719.26
1364	693216.58	1328713.96
1365	693217.72	1328711.98
1366	693216.88	1328711.45
1367	693220.35	1328706.09
1368	693220.88	1328706.44
1369	693222.91	1328702.87
1370	693224.45	1328703.82
1371	693250.74	1328666.32
1372	693250.04	1328665.81
1373	693251.69	1328663.39
1374	693248.72	1328661.24
1375	693249.80	1328658.14
1376	693251.59	1328655.59
1377	693255.23	1328658.20
1378	693255.82	1328657.33
1379	693256.05	1328657.50
1380	693267.95	1328608.81
1381	693266.07	1328607.73
1382	693270.21	1328600.19
1383	693271.22	1328600.81
1384	693271.98	1328599.54
1385	693277.46	1328602.94
1386	693276.73	1328604.15
1387	693277.83	1328604.82
1388	693277.06	1328606.09
1389	693313.55	1328628.56
1390	693314.25	1328627.52
1391	693314.75	1328627.83
1392	693337.22	1328590.02
1393	693336.34	1328589.48
1394	693336.61	1328589.05
1395	693333.86	1328587.51
1396	693337.15	1328581.78
1397	693340.13	1328583.40
1398	693340.86	1328582.23

1399	693347.94	1328586.46
1400	693347.42	1328587.41
1401	693359.11	1328594.05
1402	693359.80	1328592.74
1403	693360.84	1328593.37
1404	693364.30	1328587.70
1405	693369.78	1328590.85
1406	693366.41	1328596.73
1407	693367.74	1328597.52
1408	693367.10	1328598.68
1409	693376.03	1328604.31
1410	693381.64	1328604.26
1411	693381.61	1328605.16
1412	693411.23	1328603.85
1413	693411.21	1328603.02
1414	693412.36	1328602.96
1415	693412.23	1328598.53
1416	693418.66	1328598.33
1417	693418.79	1328602.65
1418	693420.36	1328602.58
1419	693420.35	1328603.46
1420	693470.78	1328601.52
1421	693470.66	1328599.54
1422	693479.97	1328599.33
1423	693485.03	1328599.26
1424	693485.07	1328601.06
1425	693545.16	1328600.17
1426	693544.26	1328576.44
1427	693544.09	1328558.07
1428	693543.19	1328550.75
1429	693540.19	1328551.14
1430	693529.73	1328470.66
1431	693525.58	1328471.16
1432	693524.76	1328462.20
1433	693525.35	1328462.13
1434	693524.84	1328458.35
1435	693522.23	1328456.44
1436	693521.78	1328457.11
1437	693521.16	1328456.70
1438	693519.53	1328459.57
1439	693521.11	1328460.56
1440	693516.34	1328467.21
1441	693514.84	1328466.15
1442	693505.55	1328477.25
1443	693491.57	1328479.51
1444	693484.00	1328548.60
1445	693484.25	1328548.60
1446	693484.24	1328548.75
1447	693489.04	1328548.33
1448	693489.31	1328551.46
1449	693489.31	1328553.09
1450	693489.45	1328553.09
1451	693489.58	1328554.61
1452	693484.09	1328555.10
1453	693484.05	1328556.72
1454	693476.58	1328556.42
1455	693476.59	1328556.03
1456	693471.70	1328556.35
1457	693402.82	1328558.60
1458	693386.93	1328554.08
1459	693387.83	1328551.06
1460	693389.47	1328548.19
1461	693403.08	1328551.98
1462	693403.21	1328556.46
1463	693471.58	1328554.25
1464	693471.45	1328550.01
1465	693476.65	1328549.66

1466	693476.66	1328548.51
1467	693477.46	1328548.52
1468	693485.89	1328474.08
1469	693502.12	1328471.54
1470	693509.50	1328462.42
1471	693496.40	1328454.17
1472	693498.40	1328450.99
1473	693455.30	1328421.68
1474	693455.76	1328420.96
1475	693462.28	1328425.08
1476	693463.06	1328423.99
1477	693445.40	1328412.19
1478	693445.06	1328412.68
1479	693438.15	1328408.06
1480	693438.52	1328407.50
1481	693424.52	1328398.79
1482	693420.07	1328406.01
1483	693404.17	1328395.67
1484	693403.45	1328397.00
1485	693395.13	1328391.86
1486	693395.66	1328390.98
1487	693380.19	1328381.93
1488	693378.12	1328385.15
1489	693366.99	1328378.25
1490	693369.07	1328374.49
1491	693330.46	1328350.67
1492	693329.95	1328351.66
1493	693326.69	1328349.92
1494	693324.40	1328353.87
1495	693317.14	1328350.85
1496	693305.90	1328374.38
1497	693300.07	1328371.54
1498	693313.98	1328342.44
1499	693321.66	1328345.74
1500	693327.40	1328335.82
1501	693327.07	1328335.65
1502	693327.66	1328334.50
1503	693278.04	1328308.30
1504	693265.72	1328300.92
1505	693262.70	1328305.82
1506	693253.70	1328299.76
1507	693255.68	1328295.97
1508	693240.68	1328288.55
1509	693239.92	1328289.73
1510	693239.15	1328289.18
1511	693237.73	1328291.93
1512	693246.40	1328297.10
1513	693236.92	1328314.37
1514	693239.80	1328315.88
1515	693234.11	1328327.91
1516	693223.58	1328349.29
1517	693201.68	1328338.05
1518	693196.16	1328350.06
1519	693199.98	1328351.93
1520	693199.46	1328353.07
1521	693182.55	1328344.80
1522	693180.73	1328346.53
1523	693176.06	1328342.01
1524	693178.14	1328339.99
1525	693168.38	1328318.80
1526	693168.14	1328318.88
1527	693165.27	1328312.46
1528	693166.97	1328311.86
1529	693174.54	1328315.79
1530	693174.89	1328316.58
1531	693174.37	1328316.76
1532	693184.28	1328338.24

1533	693196.47	1328344.57
1534	693200.21	1328336.40
1535	693218.42	1328345.19
1536	693228.36	1328325.09
1537	693231.46	1328318.69
1538	693228.19	1328317.10
1539	693237.51	1328299.57
1540	693229.09	1328294.61
1541	693233.69	1328285.29
1542	693232.03	1328284.11
1543	693233.08	1328282.57
1544	693209.82	1328269.96
1545	693206.51	1328275.17
1546	693197.76	1328270.34
1547	693200.31	1328265.06
1548	693160.95	1328243.61
1549	693139.22	1328232.60
1550	693137.08	1328237.42
1551	693136.34	1328237.04
1552	693111.68	1328298.36
1553	693090.29	1328348.23
1554	693089.85	1328349.25
1555	693099.61	1328355.87
1556	693097.48	1328359.00
1557	693131.22	1328384.22
1558	693151.94	1328398.07
1559	693143.68	1328412.48
1560	693173.34	1328432.38
1561	693175.85	1328428.40
1562	693181.22	1328431.83
1563	693178.58	1328435.90
1564	693202.50	1328451.94
1565	693202.56	1328451.82
1566	693236.76	1328473.83
1567	693228.54	1328486.58
1568	693219.18	1328500.11
1569	693213.11	1328496.33
1570	693209.72	1328501.56
1571	693204.25	1328497.95
1572	693207.68	1328492.85
1573	693207.30	1328492.60
1574	693211.74	1328486.11
1575	693218.44	1328490.35
1576	693227.66	1328475.82
1577	693204.52	1328460.80
1578	693203.68	1328462.03
1579	693196.58	1328456.75
1580	693197.05	1328456.08
1581	693135.26	1328414.70
1582	693143.53	1328400.06
1583	693127.44	1328389.66
1584	693088.46	1328360.62
1585	693090.64	1328357.57
1586	693081.80	1328351.62
1587	693084.37	1328345.65
1588	693089.02	1328347.70
1589	693111.10	1328298.14
1590	693105.82	1328295.88
1591	693130.04	1328235.05
1592	693128.75	1328234.34
1593	693073.74	1328249.68
1594	693073.26	1328249.81
1595	693075.59	1328259.54
1596	693067.62	1328278.44
1597	693061.54	1328275.69
1598	693068.75	1328258.93
1599	693065.58	1328245.25

1600	693071.93	1328243.53
1601	693073.06	1328247.17
1602	693124.85	1328232.28
1603	693123.98	1328228.74
1604	693128.42	1328227.88
1605	693129.08	1328226.60
1606	693122.64	1328223.24
1607	693122.02	1328220.70
1608	693119.23	1328221.46
1609	693068.09	1328194.76
1610	693067.39	1328196.55
1611	693065.16	1328195.68
1612	693053.77	1328199.20
1613	693052.37	1328194.71
1614	692986.65	1328214.32
1615	692988.87	1328220.91
1616	692981.07	1328240.82
1617	692981.03	1328240.93
1618	692976.43	1328238.91
1619	692971.30	1328251.05
1620	692976.25	1328253.14
1621	692975.61	1328254.76
1622	692939.12	1328238.64
1623	692882.14	1328214.41
1624	692877.52	1328225.84
1625	692875.77	1328225.03
1626	692875.49	1328225.57
1627	692874.81	1328225.21
1628	692866.90	1328240.25
1629	692865.14	1328239.46
1630	692859.61	1328251.99
1631	692860.59	1328252.42
1632	692847.98	1328278.58
1633	692848.66	1328278.85
1634	692848.16	1328280.09
1635	692866.37	1328287.69
1636	692863.86	1328293.61
1637	692845.69	1328286.18
1638	692845.42	1328286.83
1639	692844.70	1328286.54
1640	692838.68	1328302.34
1641	692835.54	1328301.16
1642	692835.11	1328302.21
1643	692834.07	1328301.79
1644	692819.23	1328335.13
1645	692817.84	1328334.56
1646	692821.57	1328325.47
1647	692817.20	1328323.71
1648	692828.04	1328299.34
1649	692827.15	1328298.98
1650	692830.39	1328291.00
1651	692835.10	1328292.92
1652	692838.52	1328284.03
1653	692837.47	1328283.60
1654	692837.73	1328282.95
1655	692835.16	1328281.98
1656	692835.43	1328281.38
1657	692839.37	1328282.99
1658	692844.39	1328271.31
1659	692776.52	1328243.05
1660	692774.97	1328247.12
1661	692773.64	1328246.56
1662	692776.23	1328239.36
1663	692768.48	1328236.20
1664	692771.10	1328230.22
1665	692784.70	1328235.78
1666	692782.01	1328243.00

1667	692810.11	1328255.07
1668	692810.13	1328255.03
1669	692845.41	1328268.95
1670	692854.90	1328249.17
1671	692854.80	1328249.14
1672	692858.04	1328241.08
1673	692859.08	1328241.50
1674	692869.04	1328222.17
1675	692868.26	1328221.76
1676	692868.51	1328221.28
1677	692855.31	1328214.15
1678	692855.64	1328213.46
1679	692851.03	1328211.09
1680	692853.93	1328206.08
1681	692871.54	1328215.55
1682	692871.73	1328215.19
1683	692874.32	1328216.66
1684	692876.59	1328210.91
1685	692939.58	1328237.51
1686	692941.70	1328232.79
1687	692972.08	1328246.20
1688	692984.93	1328213.49
1689	693051.86	1328192.94
1690	693056.43	1328191.63
1691	693058.12	1328187.21
1692	693057.42	1328186.16
1693	693004.04	1328155.76
1694	692986.28	1328142.21
1695	692905.25	1328101.78
1696	692886.92	1328133.35
1697	692881.19	1328130.44
1698	692899.43	1328098.87
1699	692899.29	1328098.80
1700	692899.64	1328097.61
1701	692898.32	1328096.88
1702	692898.39	1328096.73
1703	692896.16	1328095.45
1704	692895.82	1328096.73
1705	692788.10	1328041.84
1706	692789.58	1328038.00
1707	692781.67	1328034.37
1708	692780.33	1328037.55
1709	692749.94	1328023.70
1710	692742.73	1328020.69
1711	692741.30	1328023.49
1712	692739.75	1328022.81
1713	692734.34	1328033.52
1714	692728.74	1328044.60
1715	692706.15	1328066.22
1716	692703.73	1328064.87
1717	692700.91	1328069.89
1718	692697.60	1328068.08
1719	692700.74	1328062.30
1720	692720.48	1328043.28
1721	692642.22	1328004.83
1722	692627.27	1328025.10
1723	692624.72	1328023.13
1724	692622.76	1328020.30
1725	692640.11	1327996.63
1726	692641.71	1327997.42
1727	692639.90	1328001.18
1728	692727.46	1328044.35
1729	692733.20	1328032.92
1730	692728.01	1328030.37
1731	692733.53	1328020.11
1732	692729.35	1328018.29
1733	692730.53	1328016.17

1734	692694.99	1327998.50
1735	692696.65	1327994.24
1736	692695.56	1327993.70
1737	692693.37	1327997.64
1738	692634.23	1327969.94
1739	692635.72	1327965.68
1740	692634.03	1327964.84
1741	692632.26	1327968.04
1742	692601.05	1327961.72
1743	692599.48	1327964.35
1744	692596.88	1327962.82
1745	692548.61	1327995.58
1746	692544.80	1327990.16
1747	692590.75	1327959.02
1748	692595.53	1327950.24
1749	692604.88	1327955.32
1750	692604.76	1327955.51
1751	692628.80	1327960.41
1752	692631.56	1327955.70
1753	692644.20	1327962.47
1754	692642.80	1327966.38
1755	692690.50	1327988.72
1756	692692.74	1327984.76
1757	692705.31	1327991.26
1758	692703.75	1327995.09
1759	692733.98	1328009.96
1760	692734.51	1328009.00
1761	692739.63	1328011.38
1762	692740.41	1328009.70
1763	692747.27	1327998.33
1764	692745.01	1327997.21
1765	692745.98	1327995.45
1766	692700.22	1327974.19
1767	692654.24	1327953.03
1768	692653.35	1327954.93
1769	692645.56	1327951.97
1770	692646.71	1327949.14
1771	692582.81	1327918.21
1772	692573.28	1327841.94
1773	692573.40	1327841.92
1774	692571.75	1327833.46
1775	692559.42	1327802.63
1776	692555.19	1327790.02
1777	692515.82	1327692.82
1778	692517.57	1327692.26
1779	692502.81	1327652.75
1780	692499.62	1327653.88
1781	692497.13	1327645.94
1782	692499.77	1327644.97
1783	692477.61	1327587.52
1784	692437.43	1327583.49
1785	692437.98	1327571.79
1786	692437.91	1327565.02
1787	692438.78	1327554.64
1788	692444.97	1327555.37
1789	692444.12	1327565.28
1790	692444.24	1327571.90
1791	692443.96	1327577.84
1792	692479.65	1327581.42
1793	692481.70	1327580.65
1794	692506.49	1327644.79
1795	692506.50	1327644.78
1796	692507.10	1327646.36
1797	692508.00	1327648.69
1798	692507.97	1327648.70
1799	692525.79	1327696.25
1800	692524.17	1327696.78

1801	692561.17	1327787.73
1802	692565.51	1327800.34
1803	692577.95	1327831.66
1804	692579.26	1327838.86
1805	692581.44	1327838.50
1806	692583.01	1327846.58
1807	692580.24	1327847.08
1808	692588.63	1327914.04
1809	692654.87	1327946.11
1810	692654.74	1327946.39
1811	692702.94	1327968.10
1812	692749.22	1327989.58
1813	692749.92	1327988.32
1814	692751.40	1327989.16
1815	692758.97	1327975.03
1816	692765.10	1327977.94
1817	692757.30	1327992.51
1818	692758.11	1327992.98
1819	692786.37	1327993.95
1820	692788.96	1327987.42
1821	692787.98	1327986.97
1822	692791.67	1327980.18
1823	692792.15	1327980.40
1824	692822.62	1327919.32
1825	692841.08	1327927.76
1826	692839.46	1327932.02
1827	692835.15	1327929.96
1828	692834.31	1327931.77
1829	692825.80	1327927.98
1830	692798.15	1327983.22
1831	692798.97	1327983.61
1832	692798.66	1327984.27
1833	692804.11	1327986.88
1834	692801.31	1327992.72
1835	692795.83	1327990.14
1836	692795.65	1327990.51
1837	692795.07	1327990.24
1838	692790.57	1328000.70
1839	692755.43	1327999.64
1840	692754.16	1328001.75
1841	692753.34	1328001.34
1842	692746.29	1328013.02
1843	692745.68	1328014.18
1844	692745.97	1328014.32
1845	692745.78	1328014.70
1846	692752.68	1328017.43
1847	692776.73	1328028.62
1848	692778.07	1328025.39
1849	692798.09	1328034.43
1850	692796.58	1328038.43
1851	692891.76	1328087.29
1852	692892.18	1328085.90
1853	692901.47	1328090.66
1854	692902.32	1328089.00
1855	692910.86	1328093.39
1856	692909.39	1328096.76
1857	692989.64	1328136.66
1858	693007.77	1328150.01
1859	693062.30	1328180.94
1860	693063.69	1328183.41
1861	693071.40	1328186.31
1862	693070.49	1328188.65
1863	693132.16	1328220.63
1864	693132.50	1328219.96
1865	693135.85	1328221.64
1866	693146.85	1328193.90
1867	693141.52	1328191.42

1868	693132.15	1328191.39
1869	693120.94	1328181.22
1870	693112.68	1328155.81
1871	693119.22	1328154.00
1872	693126.69	1328177.42
1873	693134.62	1328184.56
1874	693142.89	1328184.67
1875	693155.64	1328190.33
1876	693141.83	1328224.61
1877	693142.27	1328224.83
1878	693141.49	1328226.38
1879	693164.07	1328237.64
1880	693207.17	1328261.62
1881	693207.41	1328261.22
1882	693236.87	1328277.01
1883	693237.49	1328276.10
1884	693245.23	1328281.46
1885	693244.14	1328283.16
1886	693263.32	1328292.43
1887	693263.53	1328292.10
1888	693282.03	1328303.16
1889	693330.61	1328328.78
1890	693331.30	1328327.42
1891	693340.38	1328332.10
1892	693336.00	1328340.42
1893	693334.94	1328339.85
1894	693333.00	1328343.57
1895	693333.88	1328344.06
1896	693333.53	1328344.72
1897	693378.84	1328372.38
1898	693378.57	1328372.78
1899	693399.16	1328385.17
1900	693399.91	1328383.91
1901	693401.30	1328384.69
1902	693405.14	1328378.52
1903	693404.57	1328378.17
1904	693408.52	1328371.63
1905	693409.09	1328371.98
1906	693419.81	1328353.48
1907	693441.12	1328366.53
1908	693446.84	1328357.78
1909	693452.34	1328361.30
1910	693443.16	1328375.55
1911	693422.00	1328362.53
1912	693415.54	1328373.64
1913	693414.54	1328375.31
1914	693415.37	1328375.82
1915	693411.29	1328382.28
1916	693410.59	1328381.85
1917	693406.96	1328387.86
1918	693408.06	1328388.48
1919	693407.42	1328389.67
1920	693418.24	1328396.54
1921	693422.22	1328389.65
1922	693442.10	1328402.10
1923	693442.65	1328401.27
1924	693449.89	1328405.63
1925	693449.33	1328406.45
1926	693472.95	1328421.72
1927	693470.35	1328425.61
1928	693473.96	1328427.79
1929	693476.24	1328424.68
1930	693496.16	1328436.48
1931	693497.96	1328436.25
1932	693518.52	1328446.73
1933	693520.71	1328443.22
1934	693527.84	1328447.96

1935	693525.83	1328450.99
1936	693530.96	1328454.61
1937	693531.86	1328461.39
1938	693533.84	1328461.17
1939	693537.61	1328455.30
1940	693564.95	1328417.80
1941	693564.51	1328417.59
1942	693568.70	1328408.87
1943	693573.42	1328411.31
1944	693589.35	1328407.60
1945	693595.93	1328401.79
1946	693594.72	1328400.24
1947	693595.21	1328399.81
1948	693588.83	1328392.12
1949	693592.78	1328388.93
1950	693594.26	1328390.74
1951	693599.18	1328386.69
1952	693601.57	1328389.94
1953	693597.80	1328392.96
1954	693600.04	1328395.61
1955	693601.62	1328394.23
1956	693602.87	1328395.82
1957	693628.06	1328375.25
1958	693628.18	1328375.38
1959	693667.88	1328342.74
1960	693669.37	1328625.22
1961	693680.02	1328680.34
1962	693703.24	1328690.78
1963	693710.40	1328695.99
1964	693700.45	1328707.40
1965	693691.54	1328699.37
1966	693690.76	1328700.31
1967	693684.05	1328694.87
1968	693685.04	1328693.64
1969	693672.23	1328683.16
1970	693647.75	1328683.90
1971	693646.02	1328627.14
1972	693635.38	1328627.24
1973	693635.55	1328624.46
1974	693626.09	1328623.78
1975	693625.91	1328626.84
1976	693601.22	1328627.56
1977	693601.24	1328624.19
1978	693591.91	1328624.14
1979	693591.71	1328627.67
1980	693583.40	1328627.75
1981	693583.39	1328626.96
1982	693574.87	1328627.12
1983	693574.86	1328627.84
1984	693554.66	1328628.06
1985	693554.50	1328623.09
1986	693548.90	1328623.19
1987	693548.81	1328621.61
1988	693602.88	1328619.81
1989	693682.11	1328699.89
1990	693704.84	1328720.08
1991	693698.47	1328723.17
1992	693690.62	1328716.24
1993	693671.67	1328729.22
1994	693658.82	1328731.44
1995	693656.39	1328729.48
1996	693655.72	1328730.28
1997	693653.63	1328728.81
1998	693651.55	1328728.92
1999	693651.46	1328726.49
2000	693649.31	1328726.54
2001	693647.84	1328702.10

2002	693649.70	1328702.08
2003	693649.61	1328693.44
2004	693648.04	1328693.46
2005	693647.94	1328690.20
2006	693669.89	1328689.61
2007	693757.57	1328755.48
2008	693798.02	1328786.45
2009	693796.72	1328789.47
2010	693800.99	1328792.35
2011	693777.65	1328821.45
2012	693777.22	1328822.04
2013	693767.20	1328814.47
2014	693738.24	1328794.40
2015	693739.05	1328793.17
2016	693730.80	1328787.69
2017	693730.33	1328788.38
2018	693716.79	1328777.39
2019	693719.34	1328774.27
2020	693710.45	1328767.41
2021	693708.51	1328769.76
2022	693702.92	1328765.60
2023	693704.34	1328763.72
2024	693695.61	1328757.06
2025	693693.98	1328759.12
2026	693663.70	1328737.04
2027	693674.08	1328735.15
2028	693686.04	1328727.20
2029	693690.03	1328722.12
2030	693699.65	1328729.83
2031	693710.06	1328724.72
2032	693716.22	1328730.19
2033	693737.61	1328748.81
2034	693738.95	1328747.19
2035	693743.28	1328750.24
2036	693742.06	1328751.90
2037	693754.05	1328760.55
2038	693639.85	1328633.71
2039	693641.14	1328684.10
2040	693601.97	1328685.28
2041	693551.83	1328692.37
2042	693552.70	1328701.97
2043	693531.48	1328702.39
2044	693531.46	1328701.17
2045	693528.50	1328701.12
2046	693528.54	1328701.98
2047	693522.94	1328702.19
2048	693522.94	1328702.78
2049	693431.06	1328705.22
2050	693430.78	1328700.83
2051	693420.51	1328701.20
2052	693419.97	1328705.22
2053	693411.22	1328705.72
2054	693405.69	1328706.58
2055	693370.83	1328713.73
2056	693322.81	1328724.22
2057	693323.08	1328725.83
2058	693306.90	1328729.58
2059	693306.43	1328728.65
2060	693308.58	1328726.80
2061	693303.41	1328719.88
2062	693302.11	1328721.07
2063	693300.99	1328719.58
2064	693271.67	1328677.70
2065	693262.30	1328665.24
2066	693263.74	1328662.98
2067	693261.58	1328661.43
2068	693273.98	1328611.81

2069	693309.96	1328633.90
2070	693309.74	1328634.22
2071	693310.63	1328634.76
2072	693306.27	1328642.09
2073	693308.29	1328644.96
2074	693310.99	1328646.67
2075	693316.09	1328638.12
2076	693317.12	1328638.75
2077	693321.58	1328632.01
2078	693320.22	1328631.18
2079	693342.72	1328593.39
2080	693343.77	1328594.03
2081	693344.31	1328593.05
2082	693356.13	1328599.76
2083	693355.53	1328600.89
2084	693363.47	1328605.27
2085	693363.99	1328604.33
2086	693372.82	1328609.82
2087	693372.68	1328612.64
2088	693381.34	1328613.08
2089	693381.39	1328611.72
2090	693411.36	1328610.24
2091	693411.38	1328611.56
2092	693412.46	1328611.50
2093	693413.42	1328652.61
2094	693404.83	1328655.15
2095	693404.96	1328658.42
2096	693405.80	1328661.57
2097	693419.86	1328657.40
2098	693418.86	1328611.15
2099	693420.24	1328611.07
2100	693420.26	1328609.83
2101	693471.15	1328607.91
2102	693471.20	1328608.79
2103	693478.28	1328608.41
2104	693482.14	1328645.95
2105	693481.15	1328646.04
2106	693481.16	1328646.20
2107	693464.30	1328646.39
2108	693464.40	1328650.69
2109	693464.50	1328652.90
2110	693481.59	1328652.70
2111	693481.65	1328653.55
2112	693489.13	1328653.02
2113	693515.54	1328658.43
2114	693515.60	1328660.28
2115	693516.64	1328660.25
2116	693516.79	1328664.16
2117	693523.32	1328663.89
2118	693523.10	1328660.04
2119	693525.00	1328659.98
2120	693524.72	1328651.68
2121	693513.36	1328652.02
2122	693513.34	1328651.50
2123	693490.02	1328646.69
2124	693489.93	1328645.21
2125	693488.53	1328645.34
2126	693484.78	1328607.86
2127	693485.24	1328607.84
2128	693485.23	1328607.46
2129	693541.51	1328606.73
2130	693543.12	1328632.82
2131	693545.32	1328632.69
2132	693545.34	1328633.07
2133	693546.32	1328633.03
2134	693546.36	1328634.58
2135	693574.78	1328634.16

2136	693574.76	1328635.57
2137	693575.49	1328635.55
2138	693575.52	1328638.52
2139	693582.04	1328638.26
2140	693581.98	1328635.39
2141	693583.49	1328635.35
2142	693583.48	1328634.07
2143	693594.84	1328634.07
2144	693594.84	1328634.19
2145	693626.28	1328633.61
2146	693634.98	1328634.12
2147	693635.01	1328633.67
2148	693630.94	1328690.41
2149	693630.94	1328698.90
2150	693629.87	1328698.89
2151	693629.86	1328700.69
2152	693558.76	1328702.42
2153	693558.32	1328697.51
2154	693602.48	1328691.27
2155	693641.30	1328690.38
2156	693641.38	1328693.53
2157	693639.52	1328693.55
2158	693640.27	1328702.18
2159	693641.83	1328702.16
2160	693643.31	1328726.68
2161	693641.03	1328726.73
2162	693641.12	1328730.70
2163	693611.38	1328731.18
2164	693611.37	1328730.05
2165	693609.56	1328730.07
2166	693609.55	1328729.71
2167	693602.95	1328729.92
2168	693602.95	1328730.15
2169	693601.51	1328730.17
2170	693601.53	1328731.36
2171	693593.96	1328731.48
2172	693593.90	1328728.40
2173	693589.86	1328728.55
2174	693589.91	1328730.16
2175	693584.10	1328730.36
2176	693584.10	1328731.69
2177	693527.36	1328733.52
2178	693527.35	1328732.19
2179	693519.41	1328732.41
2180	693518.80	1328733.44
2181	693517.03	1328733.45
2182	693517.04	1328734.10
2183	693488.72	1328735.75
2184	693488.53	1328733.35
2185	693486.34	1328733.52
2186	693485.98	1328716.85
2187	693472.61	1328716.69
2188	693471.63	1328722.11
2189	693474.62	1328722.65
2190	693480.63	1328722.43
2191	693480.86	1328733.54
2192	693479.98	1328733.58
2193	693479.99	1328734.01
2194	693478.17	1328734.15
2195	693478.30	1328735.88
2196	693449.20	1328736.29
2197	693449.14	1328734.80
2198	693447.83	1328734.84
2199	693447.13	1328725.82
2200	693441.45	1328726.16
2201	693441.81	1328735.00
2202	693440.32	1328735.08

2203	693440.37	1328736.42
2204	693420.17	1328737.91
2205	693420.13	1328735.48
2206	693417.67	1328735.51
2207	693415.60	1328726.90
2208	693406.14	1328728.78
2209	693407.42	1328735.11
2210	693410.74	1328734.43
2211	693411.03	1328735.59
2212	693410.41	1328735.60
2213	693410.45	1328738.20
2214	693385.23	1328743.12
2215	693384.93	1328741.64
2216	693375.03	1328743.63
2217	693375.38	1328745.36
2218	693341.65	1328752.69
2219	693341.34	1328751.15
2220	693339.26	1328751.59
2221	693337.13	1328743.86
2222	693330.84	1328745.16
2223	693332.18	1328751.43
2224	693332.59	1328751.35
2225	693333.00	1328752.92
2226	693332.53	1328753.02
2227	693332.62	1328753.41
2228	693331.76	1328753.60
2229	693332.04	1328754.94
2230	693312.07	1328759.12
2231	693311.84	1328757.98
2232	693309.48	1328758.44
2233	693310.64	1328736.86
2234	693309.88	1328735.39
2235	693330.26	1328730.65
2236	693329.98	1328729.06
2237	693406.80	1328712.80
2238	693411.88	1328712.02
2239	693425.26	1328711.19
2240	693425.30	1328711.68
2241	693523.02	1328709.29
2242	693523.03	1328710.00
2243	693531.60	1328709.57
2244	693531.59	1328709.09
2245	693629.83	1328706.69
2246	693629.82	1328707.59
2247	693638.62	1328707.54
2248	693639.04	1328698.94
2249	693636.94	1328698.93
2250	693636.94	1328690.49
2251	693515.00	1328452.34
2252	693514.86	1328452.55
2253	693515.84	1328453.19
2254	693514.10	1328456.19
2255	693513.57	1328455.86
2256	693512.82	1328456.96
2257	693477.52	1328434.69
2258	693478.17	1328433.91
2259	693494.49	1328443.52
2260	693497.00	1328443.24
2261	693303.43	1328736.90
2262	693304.15	1328738.31
2263	693302.97	1328759.49
2264	693299.84	1328760.17
2265	693300.09	1328761.53
2266	693278.14	1328766.14
2267	693278.05	1328765.69
2268	693268.61	1328767.80
2269	693268.73	1328768.32

2270	693247.25	1328773.26
2271	693247.84	1328776.58
2272	693212.99	1328784.46
2273	693234.80	1328759.24
2274	693247.36	1328751.84
2275	693267.20	1328745.32
2276	694025.75	1328726.64
2277	694026.42	1328729.78
2278	694001.42	1328741.61
2279	694000.38	1328739.51
2280	694000.57	1328739.35
2281	694000.00	1328738.75
2282	693998.60	1328735.92
2283	694019.85	1328725.79
2284	694022.42	1328727.67
2285	694022.81	1328727.26
2286	693726.90	1328668.17
2287	693719.96	1328677.50
2288	693710.23	1328670.22
2289	693717.05	1328661.05
2290	693784.77	1328410.08
2291	693796.65	1328424.87
2292	693817.42	1328442.20
2293	693815.66	1328444.88
2294	693813.67	1328447.30
2295	693792.08	1328429.33
2296	693791.86	1328429.05
2297	693795.22	1328426.42
2298	693770.80	1328395.93
2299	693772.52	1328394.65
2300	693452.91	1328437.36
2301	693416.32	1328494.88
2302	693404.58	1328487.76
2303	693408.14	1328482.02
2304	693414.42	1328485.99
2305	693447.50	1328433.94
2306	693516.27	1328887.04
2307	693516.72	1328894.65
2308	693510.40	1328895.10
2309	693509.85	1328887.36
2310	693101.64	1329147.86
2311	693109.46	1329160.32
2312	693083.46	1329178.56
2313	693116.00	1329257.22
2314	693117.88	1329256.18
2315	693122.24	1329263.86
2316	693120.28	1329265.23
2317	693146.93	1329306.66
2318	693172.95	1329340.43
2319	693176.01	1329343.02
2320	693160.86	1329357.57
2321	693161.31	1329359.77
2322	693170.35	1329369.02
2323	693187.12	1329382.65
2324	693203.03	1329392.63
2325	693204.26	1329390.76
2326	693210.80	1329395.24
2327	693210.05	1329396.89
2328	693243.61	1329415.52
2329	693277.69	1329388.97
2330	693276.76	1329387.65
2331	693282.57	1329382.75
2332	693283.97	1329384.20
2333	693293.69	1329376.78
2334	693307.79	1329367.91
2335	693338.45	1329342.21
2336	693340.13	1329340.41

2337	693344.69	1329344.79
2338	693342.79	1329346.86
2339	693320.10	1329365.88
2340	693311.51	1329373.09
2341	693297.30	1329381.92
2342	693286.43	1329390.28
2343	693286.46	1329390.31
2344	693249.92	1329419.12
2345	693267.27	1329429.14
2346	693266.82	1329429.91
2347	693282.78	1329439.31
2348	693279.97	1329444.08
2349	693242.60	1329422.51
2350	693202.11	1329399.71
2351	693202.20	1329399.49
2352	693183.74	1329387.90
2353	693166.11	1329373.61
2354	693157.39	1329364.82
2355	693139.22	1329372.92
2356	693138.08	1329372.48
2357	693119.13	1329374.03
2358	693117.11	1329374.38
2359	693099.95	1329391.24
2360	693112.69	1329430.82
2361	693120.82	1329457.07
2362	693124.54	1329472.41
2363	693126.32	1329472.06
2364	693128.11	1329479.88
2365	693126.45	1329480.37
2366	693130.19	1329495.28
2367	693135.40	1329514.88
2368	693136.38	1329518.56
2369	693129.97	1329519.98
2370	693129.16	1329516.42
2371	693119.77	1329479.91
2372	693119.72	1329479.92
2373	693114.52	1329458.89
2374	693111.68	1329448.92
2375	693100.62	1329414.73
2376	693094.69	1329396.77
2377	693093.57	1329392.44
2378	693085.34	1329388.48
2379	693077.01	1329382.78
2380	693076.12	1329383.80
2381	693069.88	1329377.96
2382	693070.82	1329376.96
2383	693064.40	1329364.99
2384	693057.26	1329351.28
2385	693047.50	1329328.17
2386	693031.66	1329295.80
2387	693038.61	1329277.33
2388	693033.92	1329255.94
2389	693031.71	1329250.45
2390	693032.64	1329250.07
2391	693029.00	1329235.67
2392	693019.84	1329235.52
2393	693012.64	1329236.19
2394	692989.65	1329280.07
2395	692986.91	1329278.49
2396	692985.28	1329274.79
2397	693008.60	1329230.30
2398	693012.55	1329229.92
2399	692994.78	1329225.19
2400	692994.26	1329227.05
2401	692990.53	1329225.76
2402	692989.43	1329224.64
2403	692986.08	1329227.93

2404	692983.91	1329225.46
2405	692984.77	1329223.78
2406	692983.98	1329223.51
2407	692984.86	1329220.94
2408	692965.82	1329214.91
2409	692948.53	1329223.21
2410	692949.01	1329224.49
2411	692940.27	1329227.59
2412	692939.78	1329226.20
2413	692919.59	1329230.77
2414	692895.31	1329232.25
2415	692891.50	1329230.33
2416	692884.41	1329221.08
2417	692884.09	1329218.78
2418	692881.78	1329212.84
2419	692876.65	1329198.02
2420	692875.12	1329198.88
2421	692867.30	1329199.42
2422	692860.63	1329189.42
2423	692855.06	1329172.66
2424	692854.65	1329172.87
2425	692851.20	1329166.21
2426	692851.95	1329165.82
2427	692849.22	1329161.78
2428	692848.30	1329162.33
2429	692844.44	1329155.90
2430	692845.86	1329155.04
2431	692842.56	1329137.46
2432	692838.65	1329122.58
2433	692829.88	1329106.83
2434	692822.45	1329095.02
2435	692819.99	1329091.49
2436	692817.20	1329093.35
2437	692811.84	1329084.53
2438	692813.87	1329083.18
2439	692807.96	1329074.17
2440	692801.39	1329078.66
2441	692795.68	1329069.48
2442	692804.32	1329063.58
2443	692805.30	1329065.22
2444	692808.24	1329063.24
2445	692819.18	1329079.64
2446	692820.26	1329078.92
2447	692821.94	1329081.69
2448	692828.14	1329077.64
2449	692827.51	1329076.64
2450	692828.95	1329073.38
2451	692831.68	1329071.83
2452	692834.88	1329072.78
2453	692834.99	1329072.92
2454	692839.86	1329069.67
2455	692838.70	1329067.85
2456	692846.93	1329062.61
2457	692848.20	1329064.61
2458	692863.66	1329054.77
2459	692884.43	1329039.21
2460	692868.14	1329010.51
2461	692868.48	1329007.94
2462	692869.82	1329006.19
2463	692892.06	1328993.21
2464	692895.08	1328993.92
2465	692897.55	1328998.32
2466	692916.90	1328985.66
2467	692920.31	1328990.87
2468	692897.40	1329005.87
2469	692894.29	1329005.32
2470	692891.68	1329000.68

2471	692875.38	1329010.36
2472	692891.24	1329038.57
2473	692891.26	1329041.98
2474	692867.18	1329060.23
2475	692851.59	1329069.94
2476	692852.20	1329070.88
2477	692843.97	1329076.12
2478	692843.33	1329075.12
2479	692835.02	1329080.56
2480	692825.28	1329087.18
2481	692825.61	1329087.74
2482	692825.26	1329087.98
2483	692827.63	1329091.52
2484	692835.30	1329103.61
2485	692844.52	1329120.22
2486	692848.68	1329136.13
2487	692852.17	1329154.21
2488	692854.73	1329158.47
2489	692854.37	1329158.69
2490	692857.31	1329163.04
2491	692857.86	1329162.75
2492	692861.31	1329169.41
2493	692860.78	1329169.68
2494	692868.86	1329193.07
2495	692873.21	1329192.61
2496	692879.45	1329189.07
2497	692882.75	1329195.77
2498	692887.77	1329210.63
2499	692890.43	1329217.11
2500	692890.71	1329218.55
2501	692890.72	1329218.72
2502	692895.53	1329225.14
2503	692896.69	1329225.78
2504	692918.64	1329224.48
2505	692937.47	1329219.73
2506	692937.09	1329218.68
2507	692945.75	1329215.73
2508	692946.30	1329217.21
2509	692965.38	1329208.14
2510	692986.98	1329214.71
2511	692987.31	1329213.75
2512	692997.15	1329216.71
2513	692996.55	1329218.86
2514	693029.16	1329227.75
2515	693032.10	1329226.43
2516	693035.20	1329234.42
2517	693038.58	1329247.68
2518	693038.71	1329247.63
2519	693040.35	1329251.80
2520	693038.56	1329252.54
2521	693040.85	1329258.06
2522	693045.03	1329277.82
2523	693038.42	1329295.44
2524	693053.16	1329325.56
2525	693063.01	1329348.53
2526	693069.90	1329362.07
2527	693075.37	1329372.10
2528	693081.45	1329377.70
2529	693081.19	1329378.00
2530	693088.50	1329383.05
2531	693095.79	1329386.51
2532	693103.28	1329379.36
2533	693113.97	1329368.57
2534	693118.21	1329367.54
2535	693138.94	1329366.10
2536	693151.44	1329360.25
2537	693154.72	1329358.97

2538	693154.06	1329355.53
2539	693166.89	1329342.98
2540	693141.72	1329310.30
2541	693112.86	1329265.40
2542	693112.50	1329265.45
2543	693111.77	1329263.71
2544	693111.48	1329263.25
2545	693111.56	1329263.20
2546	693075.67	1329177.48
2547	693076.51	1329174.83
2548	693081.24	1329171.63
2549	693082.76	1329173.64
2550	693104.74	1329158.91
2551	693100.26	1329151.50
2552	693095.96	1329154.42
2553	693086.73	1329141.06
2554	693091.84	1329137.48
2555	693099.29	1329148.35
2556	693101.18	1329148.17
2557	692907.59	1328785.56
2558	692906.40	1328790.86
2559	692906.95	1328790.84
2560	692906.98	1328799.33
2561	692902.36	1328799.42
2562	692890.24	1328813.01
2563	692885.28	1328817.70
2564	692881.02	1328819.95
2565	692877.93	1328814.80
2566	692881.76	1328812.78
2567	692885.92	1328808.83
2568	692898.52	1328794.72
2569	692898.46	1328791.12
2570	692900.21	1328791.06
2571	692901.47	1328785.45
2572	692902.87	1328785.80
2573	692903.22	1328784.45
2574	692786.46	1328367.18
2575	692788.06	1328390.45
2576	692797.11	1328395.58
2577	692796.54	1328396.95
2578	692792.42	1328395.26
2579	692787.64	1328407.04
2580	692841.82	1328429.20
2581	692829.05	1328456.88
2582	692823.16	1328454.47
2583	692835.12	1328428.49
2584	692784.91	1328407.97
2585	692789.06	1328398.28
2586	692781.91	1328394.29
2587	692780.30	1328371.48
2588	692772.71	1328368.66
2589	692743.43	1328357.93
2590	692738.10	1328375.68
2591	692738.04	1328375.72
2592	692743.96	1328384.63
2593	692661.20	1328440.32
2594	692644.82	1328451.63
2595	692631.63	1328459.21
2596	692577.70	1328375.81
2597	692569.77	1328363.54
2598	692557.26	1328344.20
2599	692558.26	1328343.63
2600	692565.12	1328353.65
2601	692564.06	1328354.43
2602	692569.96	1328363.40
2603	692575.32	1328359.99
2604	692583.19	1328372.20


2605	692578.44	1328375.37
2606	692633.08	1328456.89
2607	692643.55	1328449.58
2608	692641.32	1328446.26
2609	692657.58	1328434.99
2610	692659.88	1328438.38
2611	692740.91	1328384.01
2612	692733.70	1328373.13
2613	692730.18	1328375.51
2614	692729.27	1328374.13
2615	692732.54	1328371.77
2616	692737.88	1328353.67
2617	692737.96	1328353.23
2618	692773.13	1328367.38
2619	692775.00	1328362.76
2620	692823.76	1328468.33
2621	692822.89	1328470.22
2622	692795.37	1328459.13
2623	692795.28	1328459.38
2624	692769.88	1328449.00
2625	692758.60	1328480.19
2626	692752.65	1328477.74
2627	692764.70	1328444.28
2628	692754.27	1328492.15
2629	692753.44	1328494.46
2630	692729.55	1328484.52
2631	692718.71	1328508.82
2632	692712.80	1328506.42
2633	692724.62	1328479.84
2634	692752.62	1328279.64
2635	692765.70	1328292.17
2636	692762.94	1328301.92
2637	692756.92	1328299.50
2638	692758.47	1328294.11
2639	692748.86	1328285.09
2640	692734.73	1328278.91
2641	692737.41	1328272.91
2642	692671.35	1328358.35
2643	692698.99	1328396.62
2644	692693.53	1328400.30
2645	692666.00	1328361.98
2646	692759.16	1328314.40
2647	692746.38	1328342.92
2648	692740.41	1328340.51
2649	692753.28	1328312.15
2650	692666.81	1328065.36
2651	692666.49	1328065.94
2652	692638.96	1328085.72
2653	692634.86	1328080.12
2654	692660.82	1328061.99
2655	692631.54	1328166.64
2656	692633.17	1328168.95
2657	692598.13	1328192.22
2658	692594.32	1328195.50
2659	692601.11	1328207.44
2660	692607.02	1328212.56
2661	692605.59	1328215.77
2662	692603.55	1328218.30
2663	692596.18	1328212.07
2664	692587.63	1328197.80
2665	692596.77	1328190.45
2666	692594.21	1328186.91
2667	692623.86	1328167.22
2668	692626.19	1328170.49
2669	692537.94	1328002.97
2670	692535.27	1328004.81
2671	692526.97	1328010.25

2672	692562.10	1328057.04
2673	692558.86	1328059.35
2674	692571.31	1328076.51
2675	692592.61	1328105.55
2676	692587.07	1328109.48
2677	692566.02	1328080.52
2678	692549.56	1328057.80
2679	692552.41	1328055.65
2680	692524.32	1328017.73
2681	692521.01	1328019.95
2682	692518.31	1328015.51
2683	692517.26	1328016.07
2684	692507.44	1328021.74
2685	692485.54	1328035.79
2686	692487.25	1328038.52
2687	692487.54	1328039.88
2688	692487.38	1328041.32
2689	692486.61	1328042.94
2690	692479.08	1328047.55
2691	692477.53	1328047.71
2692	692476.21	1328047.40
2693	692474.86	1328046.52
2694	692472.73	1328042.95
2695	692430.54	1328068.91
2696	692429.26	1328069.30
2697	692427.80	1328069.26
2698	692426.21	1328068.52
2699	692423.19	1328070.01
2700	692399.31	1328084.02
2701	692399.75	1328084.70
2702	692398.33	1328085.62
2703	692402.49	1328091.84
2704	692411.84	1328105.77
2705	692411.71	1328105.85
2706	692419.14	1328117.03
2708	692434.60	1328108.39
2709	692463.08	1328109.98
2710	692463.05	1328110.59
2711	692462.73	1328110.58
2712	692462.54	1328116.21
2713	692436.08	1328114.78
2714	692422.36	1328122.44
2715	692401.89	1328092.24
2716	692397.25	1328095.34
2717	692393.02	1328089.02
2718	692392.68	1328089.25
2719	692392.00	1328088.19
2720	692386.41	1328091.84
2721	692377.78	1328098.89
2722	692362.32	1328114.42
2723	692366.17	1328120.11
2724	692364.66	1328121.14
2725	692403.93	1328182.10
2726	692437.36	1328156.59
2727	692448.59	1328172.69
2728	692451.46	1328170.84
2729	692452.53	1328172.38
2730	692445.76	1328176.81
2731	692445.36	1328179.08
2732	692435.89	1328165.67
2733	692408.19	1328186.69
2734	692410.75	1328190.49
2735	692410.53	1328190.64
2736	692411.36	1328191.86
2737	692410.63	1328192.36
2738	692467.98	1328279.29
2739	692468.74	1328278.76

2740	692474.13	1328286.59
2741	692473.28	1328287.18
2742	692504.60	1328332.12
2743	692504.54	1328332.17
2744	692536.71	1328376.85
2745	692538.42	1328375.68
2746	692543.82	1328383.55
2747	692542.10	1328384.73
2748	692587.62	1328456.54
2749	692577.56	1328463.45
2750	692574.09	1328458.22
2751	692578.84	1328454.76
2752	692536.69	1328388.44
2753	692534.38	1328390.03
2754	692533.78	1328389.16
2755	692531.19	1328390.92
2756	692531.95	1328392.04
2757	692524.42	1328397.16
2758	692523.53	1328395.80
2759	692505.34	1328408.15
2760	692506.09	1328409.32
2761	692497.91	1328413.90
2762	692497.68	1328413.55
2763	692493.35	1328406.84
2764	692482.76	1328399.81
2765	692477.46	1328403.47
2766	692476.28	1328401.75
2767	692476.68	1328401.48
2768	692476.32	1328400.94
2769	692462.71	1328410.19
2770	692461.22	1328408.06
2771	692462.62	1328407.09
2772	692462.12	1328406.38
2773	692482.68	1328392.12
2774	692498.80	1328402.90
2775	692501.14	1328401.56
2776	692501.88	1328402.72
2777	692520.08	1328390.55
2778	692519.09	1328389.06
2779	692526.50	1328384.02
2780	692527.68	1328385.76
2781	692530.24	1328384.02
2782	692528.97	1328382.17
2783	692531.18	1328380.65
2784	692502.65	1328340.77
2785	692499.92	1328342.66
2786	692493.06	1328332.86
2787	692495.84	1328330.74
2788	692467.93	1328290.86
2789	692466.72	1328291.70
2790	692465.67	1328290.17
2791	692463.95	1328291.32
2792	692465.10	1328292.98
2793	692456.76	1328298.67
2794	692455.63	1328297.03
2795	692453.82	1328298.24
2796	692450.37	1328293.00
2797	692455.18	1328289.69
2798	692455.17	1328289.68
2799	692462.08	1328284.96
2800	692461.33	1328283.87
2801	692462.80	1328282.86
2802	692405.40	1328195.90
2803	692403.08	1328197.47
2804	692397.47	1328189.18
2805	692399.96	1328187.50
2806	692359.45	1328124.67

2807	692358.29	1328125.45
2808	692351.02	1328114.67
2809	692352.73	1328113.51
2810	692343.01	1328099.61
2811	692320.34	1328067.18
2812	692314.26	1328071.54
2813	692307.32	1328061.88
2814	692313.57	1328057.38
2815	692290.85	1328024.37
2816	692283.15	1328029.90
2817	692247.51	1327975.67
2818	692227.84	1327987.33
2819	692228.98	1327989.39
2820	692227.79	1327990.05
2821	692237.30	1328003.28
2822	692232.11	1328007.02
2823	692222.16	1327993.17
2824	692220.34	1327994.18
2825	692215.09	1327984.71
2826	692223.73	1327979.92
2827	692224.73	1327981.73
2828	692249.50	1327967.05
2829	692284.84	1328020.81
2830	692292.42	1328015.36
2831	692321.89	1328058.18
2832	692349.28	1328097.98
2833	692358.01	1328109.94
2834	692373.53	1328094.18
2835	692382.72	1328086.83
2836	692388.64	1328082.97
2837	692388.21	1328082.29
2838	692392.97	1328079.05
2839	692392.65	1328078.58
2840	692394.88	1328077.14
2841	692395.85	1328078.65
2842	692419.99	1328064.30
2843	692425.65	1328061.15
2844	692427.08	1328060.92
2845	692429.52	1328061.25
2846	692429.59	1328061.38
2847	692472.49	1328035.02
2848	692474.13	1328034.83
2849	692476.32	1328035.33
2850	692478.87	1328039.61
2851	692479.55	1328039.20
2852	692477.10	1328035.28
2853	692477.97	1328032.35
2854	692503.73	1328015.60
2855	692513.91	1328010.18
2856	692517.29	1328008.13
2857	692533.99	1327997.45
2858	692489.43	1328225.66
2859	692500.65	1328242.12
2860	692495.41	1328245.69
2861	692484.21	1328229.17
2862	692458.18	1328191.60
2863	692459.89	1328190.33
2864	692485.60	1328228.21
2865	692565.00	1328300.17
2866	692568.59	1328305.53
2867	692556.46	1328313.44
2868	692544.56	1328321.16
2869	692549.18	1328328.53
2870	692547.76	1328329.50
2871	692539.40	1328316.58
2872	692508.28	1328263.54
2873	692522.76	1328284.28

2874	692522.16	1328284.69
2875	692507.86	1328263.84
2876	692892.43	1328170.37
2877	692886.86	1328200.49
2878	692882.12	1328198.49
2879	692880.03	1328203.01
2880	692886.24	1328168.13
2881	692889.46	1328168.80
2882	693027.36	1328263.49
2883	693025.32	1328268.81
2884	693033.61	1328272.35
2885	693018.49	1328308.68
2886	693019.08	1328308.97
2887	693015.47	1328317.14
2888	693014.87	1328316.88
2889	692996.63	1328352.65
2890	692988.50	1328349.62
2891	692991.02	1328343.80
2892	692993.42	1328344.61
2893	693009.00	1328314.28
2894	693008.35	1328313.99
2895	693012.13	1328305.43
2896	693012.70	1328305.72
2897	693025.24	1328275.75
2898	693017.16	1328272.14
2899	693017.73	1328270.68
2900	693021.62	1328272.32
2901	693025.54	1328262.74

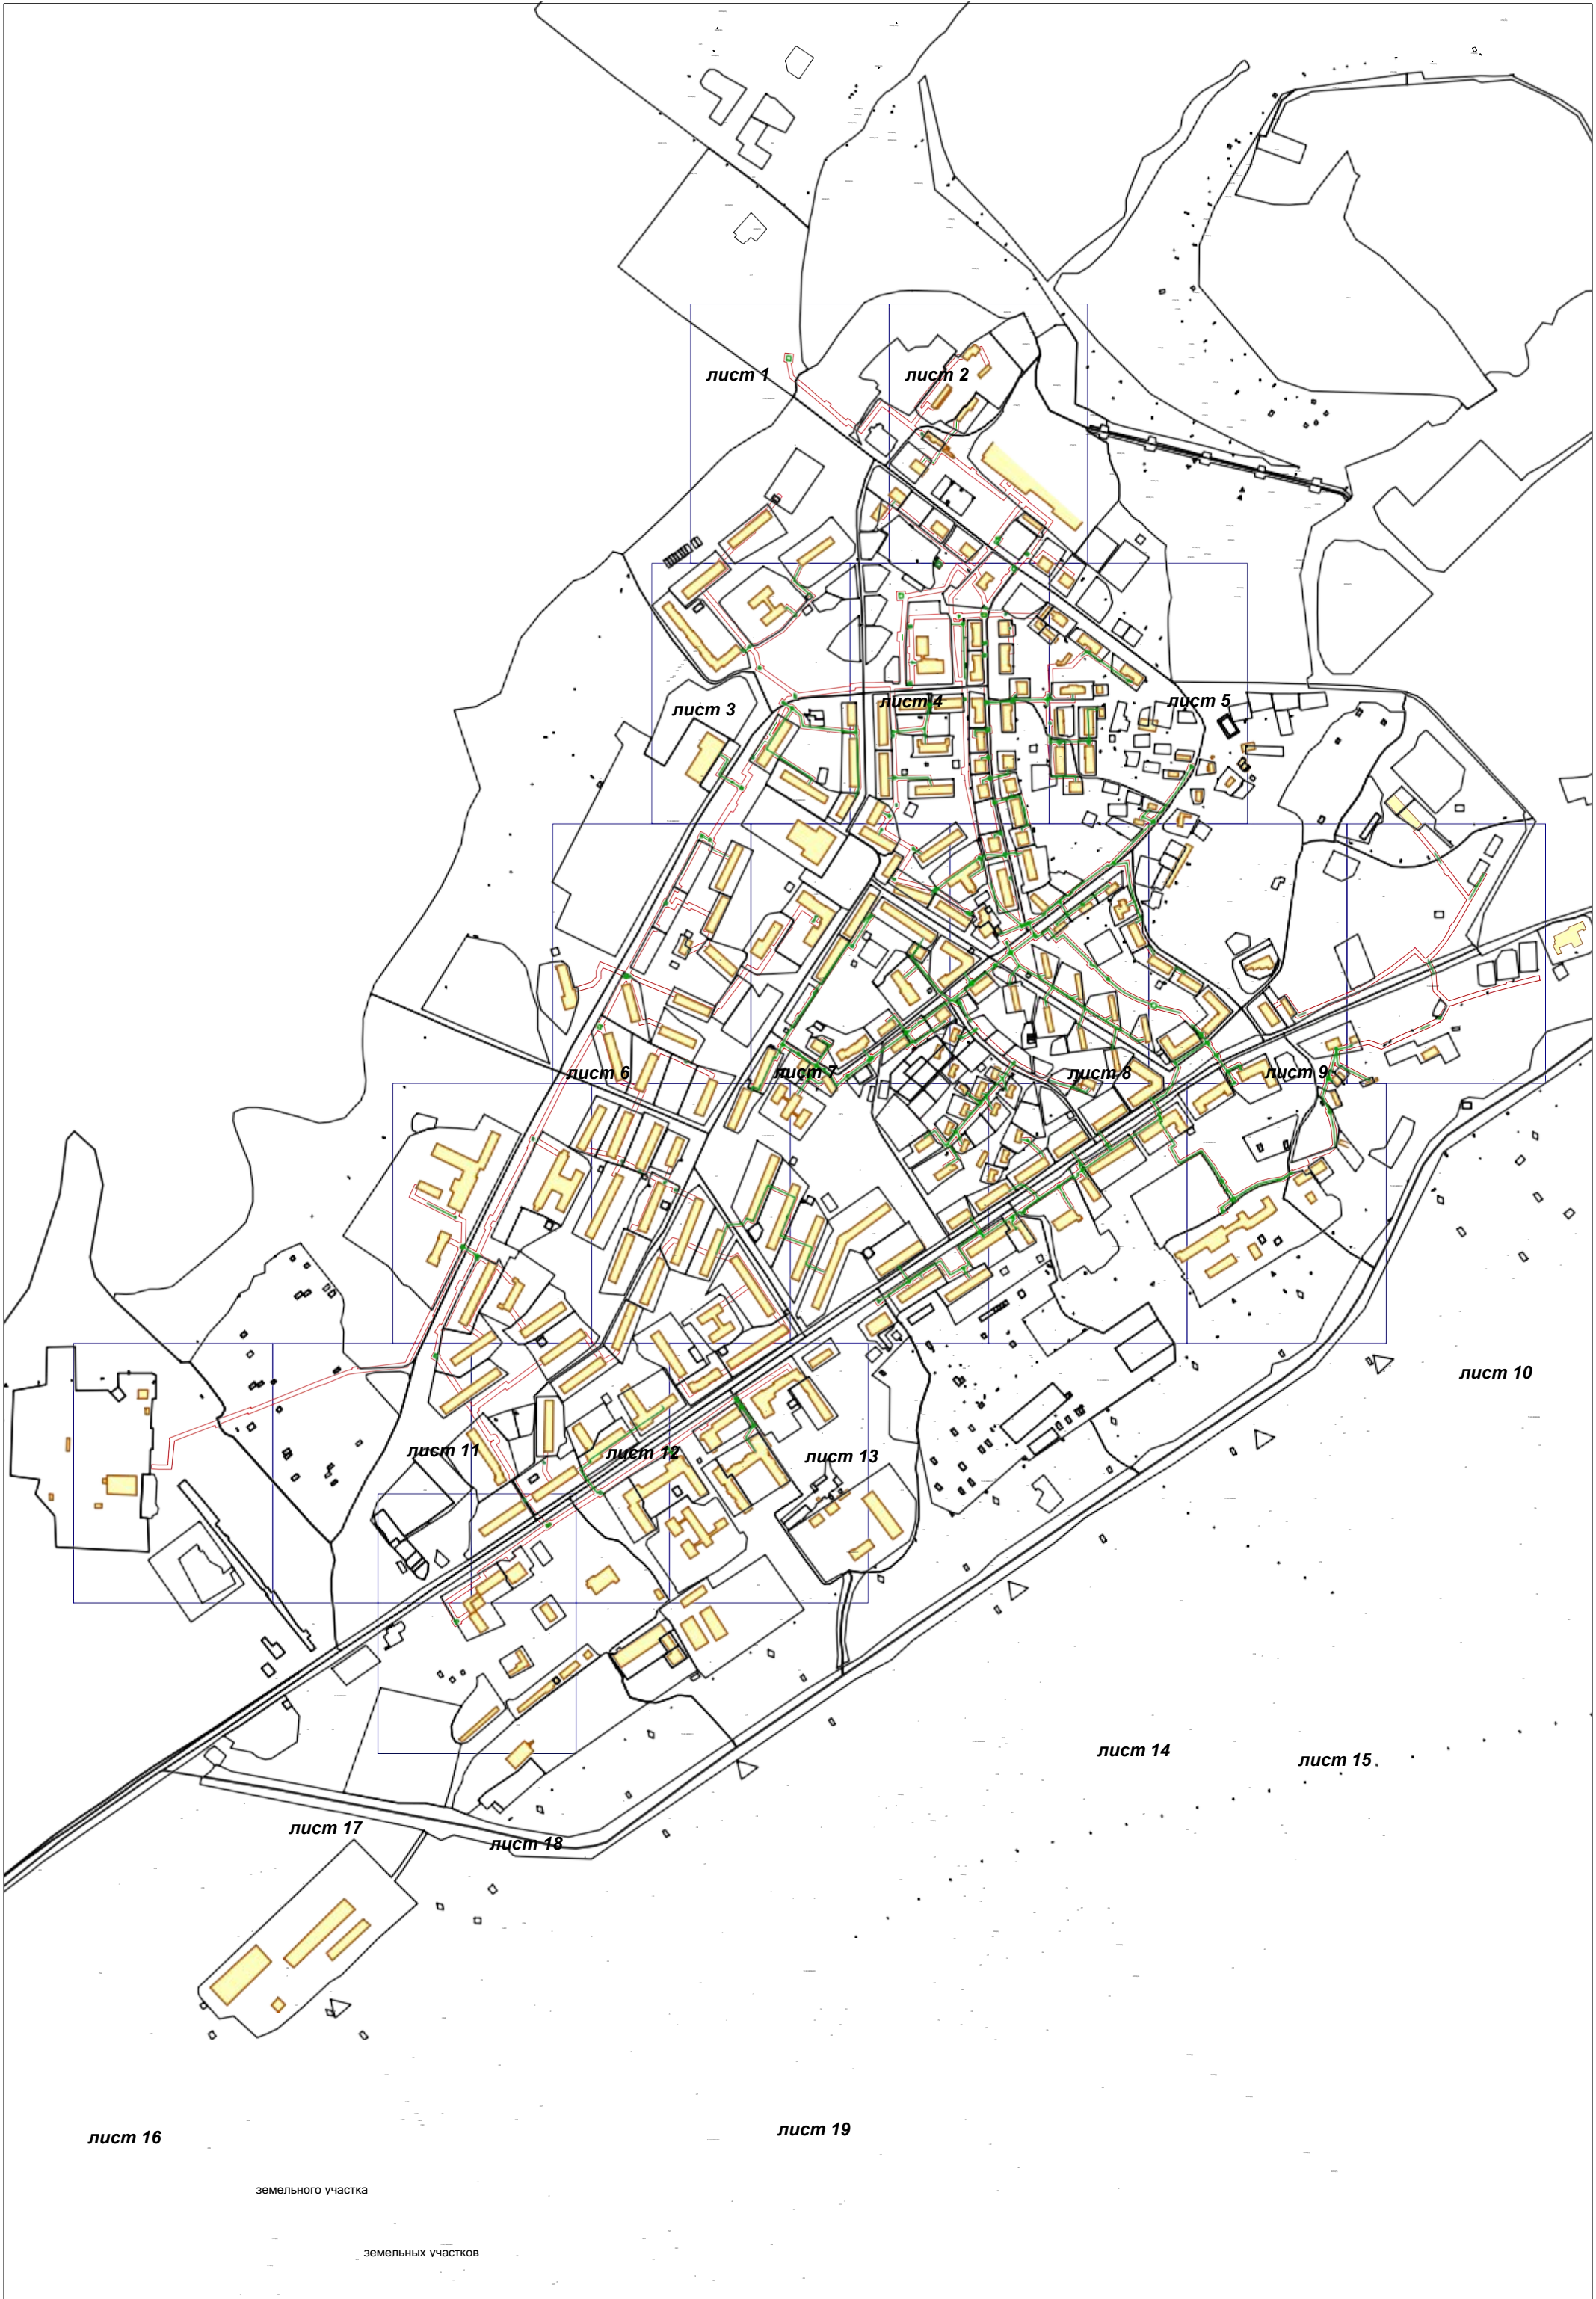

лист 1

лист 2

лист 3

лист 4

лист 5

лист 6

лист 7

лист 8

лист 9

лист 10

лист 11

лист 12

лист 13

лист 14

лист 15

лист 17

лист 18

лист 16

лист 19


земельного участка

земельных участков

Система координат МСК-51		Масштаб 1:8000	
УСЛОВНЫЕ ОБОЗНАЧЕНИЯ:		10:20:0030209:123 - обозначение исходных и учтенных земельных участков	
		- граница исходного земельного участка и учтенных земельных участков	
		- граница образуемого сервитута	
		- граница кадастрового квартала	
10:20:0030209		- номер кадастрового квартала	
		- обозначение характерных точек границ сервитута	
		10:20:0030209:123:ЗУ1 - обозначение образуемых ЗУ путем раздела или выдела	
		- границы муниципальных образований и(или) границы населенных пунктов	
		Ж1 - границы и обозначения территориальных зон и зон с особым режимом использования территории	
		10:20:0030209:ЗУ1 - обозначение образуемых ЗУ путем перераспределения, а также образованные из земель государственной или муниципальной собственности	
		- границы земельных участков, требующих исправления реестровых ошибок в их местоположении	

Масштаб 1:1000


УСЛОВНЫЕ ОБОЗНАЧЕНИЯ:		10:20:0030209:123 - обозначение исходных и учтенных земельных участков	10:20:0030209:123:ЗУ1 - обозначение образуемых ЗУ путем раздела или выдела	10:20:0030209:ЗУ1 - обозначение образуемых ЗУ путем перераспределения, а также образованных из земель государственной или муниципальной собственности
	- граница исходного земельного участка и учтенных земельных участков			
	- граница образуемого земельного участка			
	- граница кадастрового квартала			
10:20:0030209	- номер кадастрового квартала			
	- обозначение характерных точек границ земельных участков			

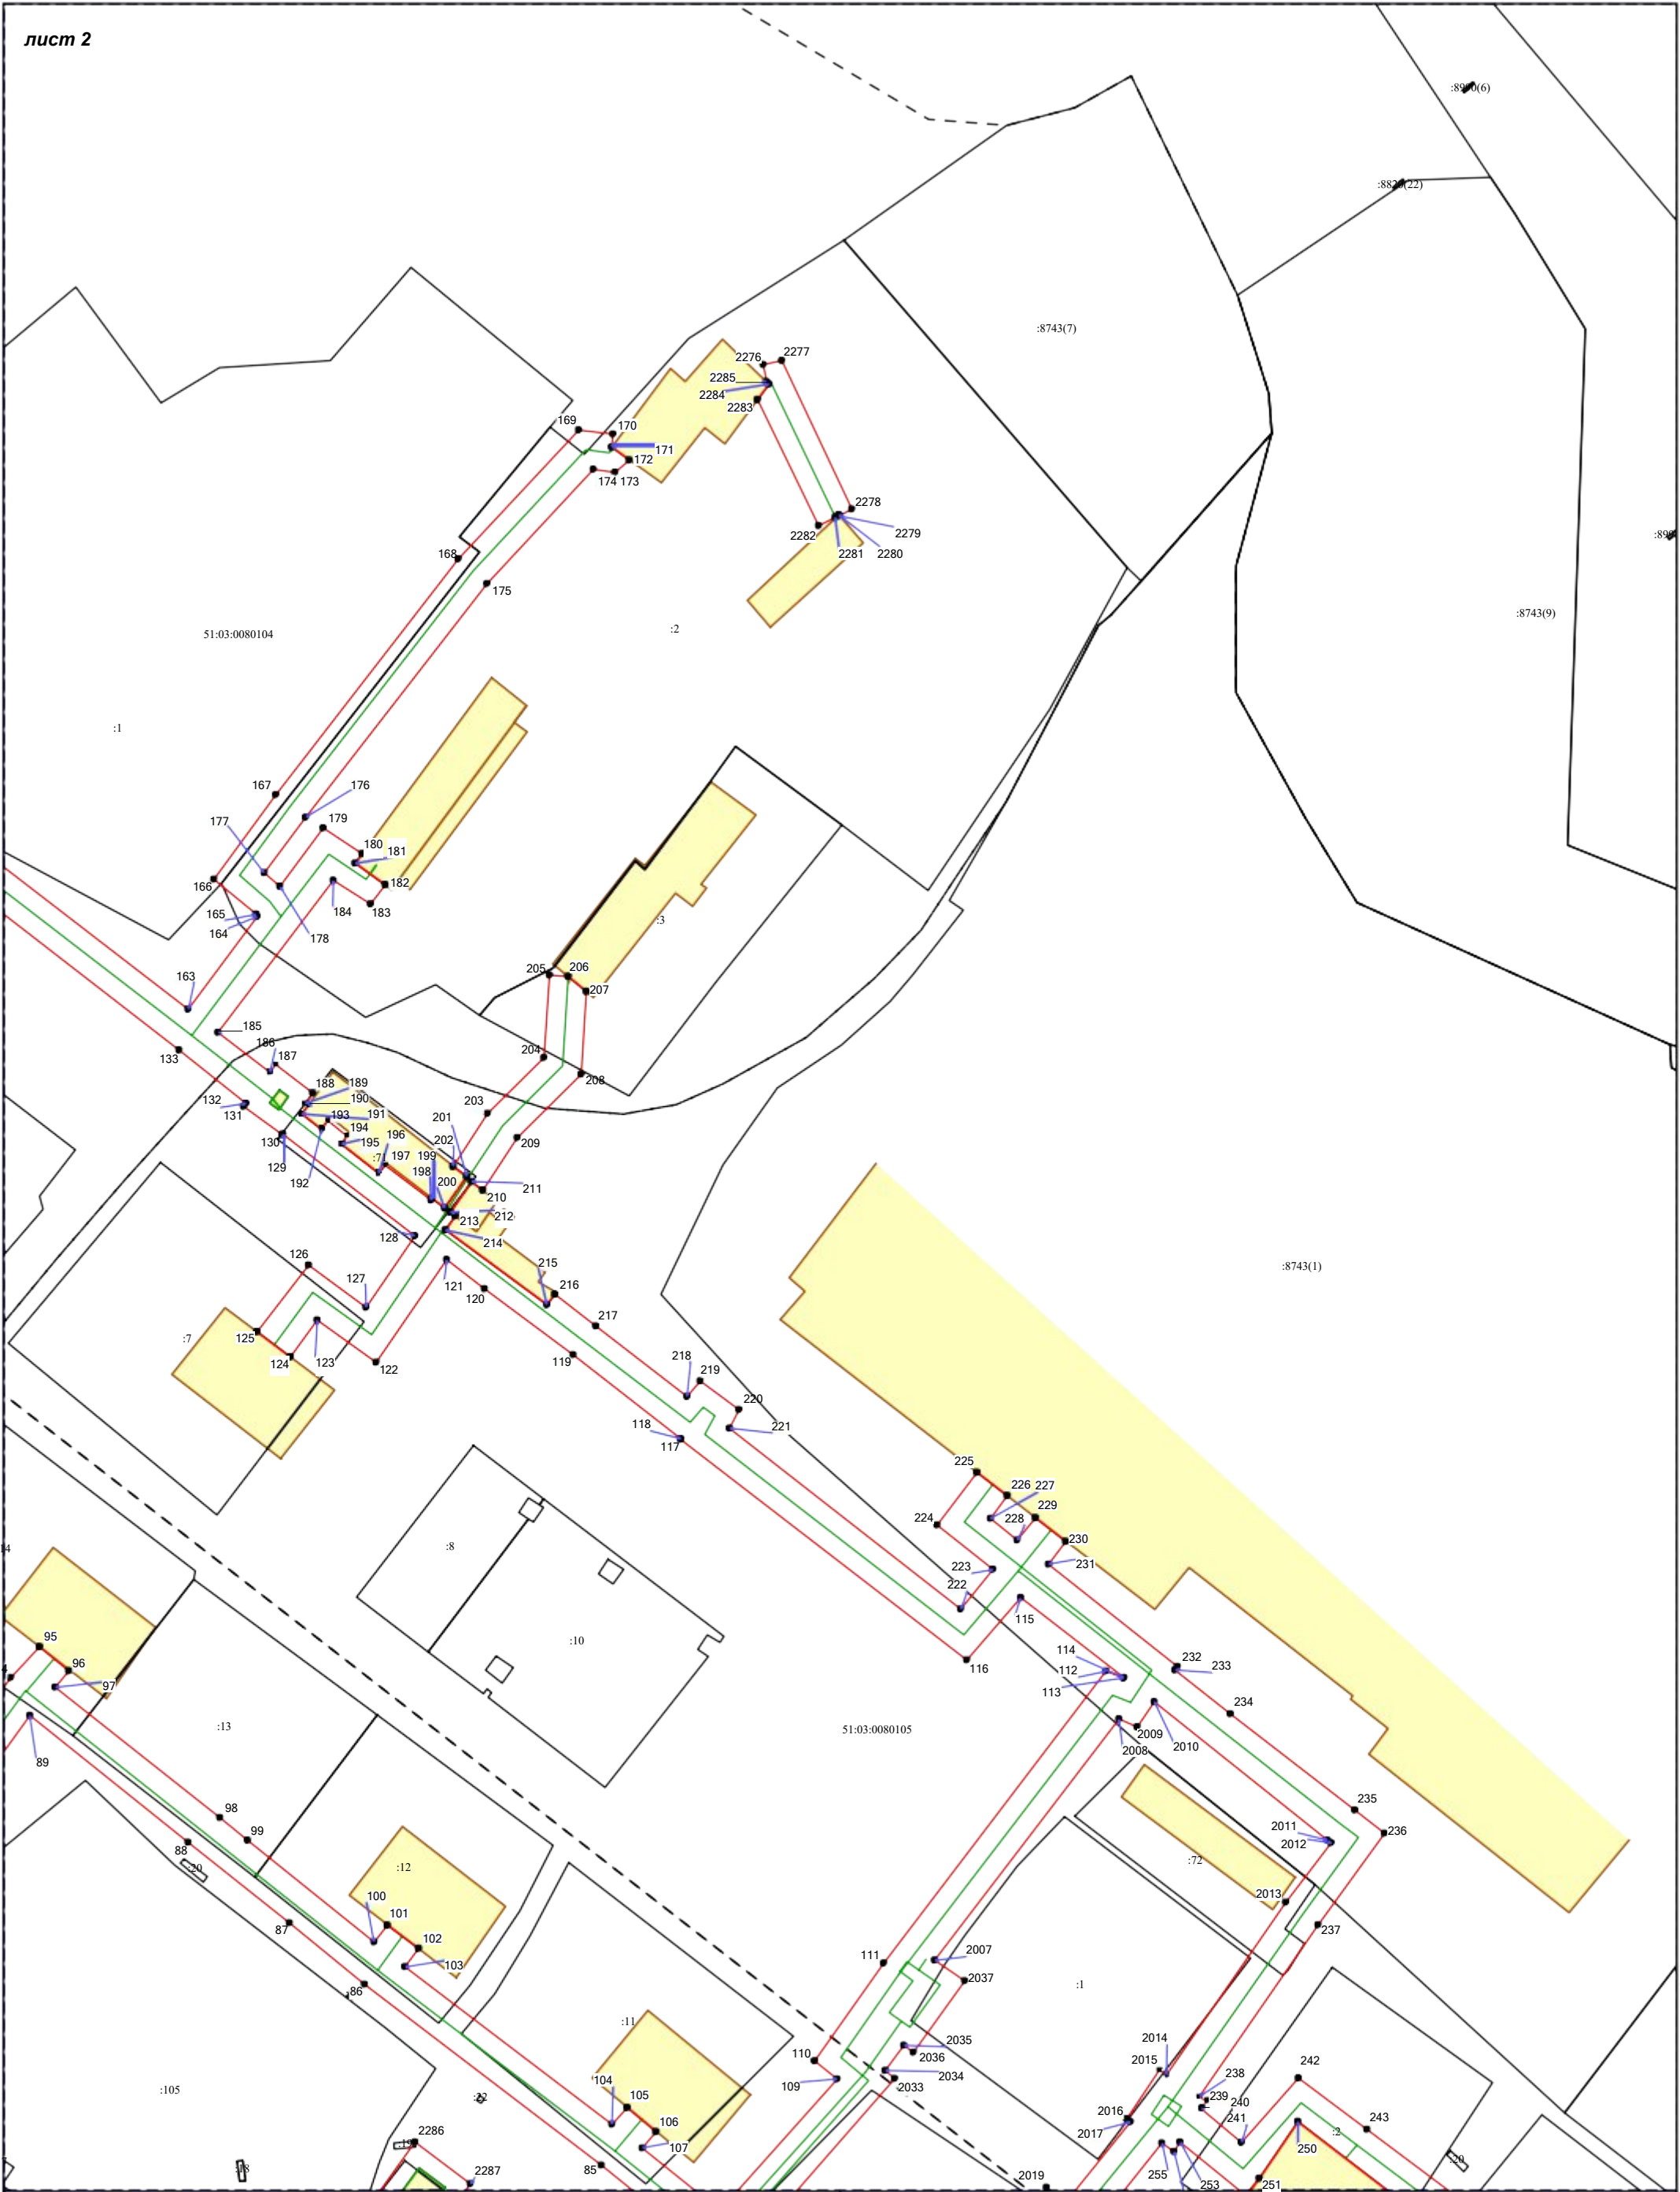

Система координат МСК-51

Масштаб 1:1000

УСЛОВНЫЕ ОБОЗНАЧЕНИЯ:		10:20:0030209:123 - обозначение исходных и учтенных земельных участков	10:20:0030209:123:3У1 - обозначение образуемых ЗУ путем раздела или выдела	10:20:0030209:3У1 - обозначение образуемых ЗУ путем перераспределения, а также образованные из земель государственной или муниципальной собственности
	- граница исходного земельного участка и учтенных земельных участков			
	- граница образуемого сервитута			
	- граница кадастрового квартала			
	10:20:0030209 - номер кадастрового квартала			
	- обозначение характерных точек границ сервитута			
	- границы муниципальных образований и(или) границы населенных пунктов			
	- границы и обозначение территориальных зон и зон с особым режимом использования территории			
	- границы земельных участков, требующих исправления реестровых ошибок в их местоположении			

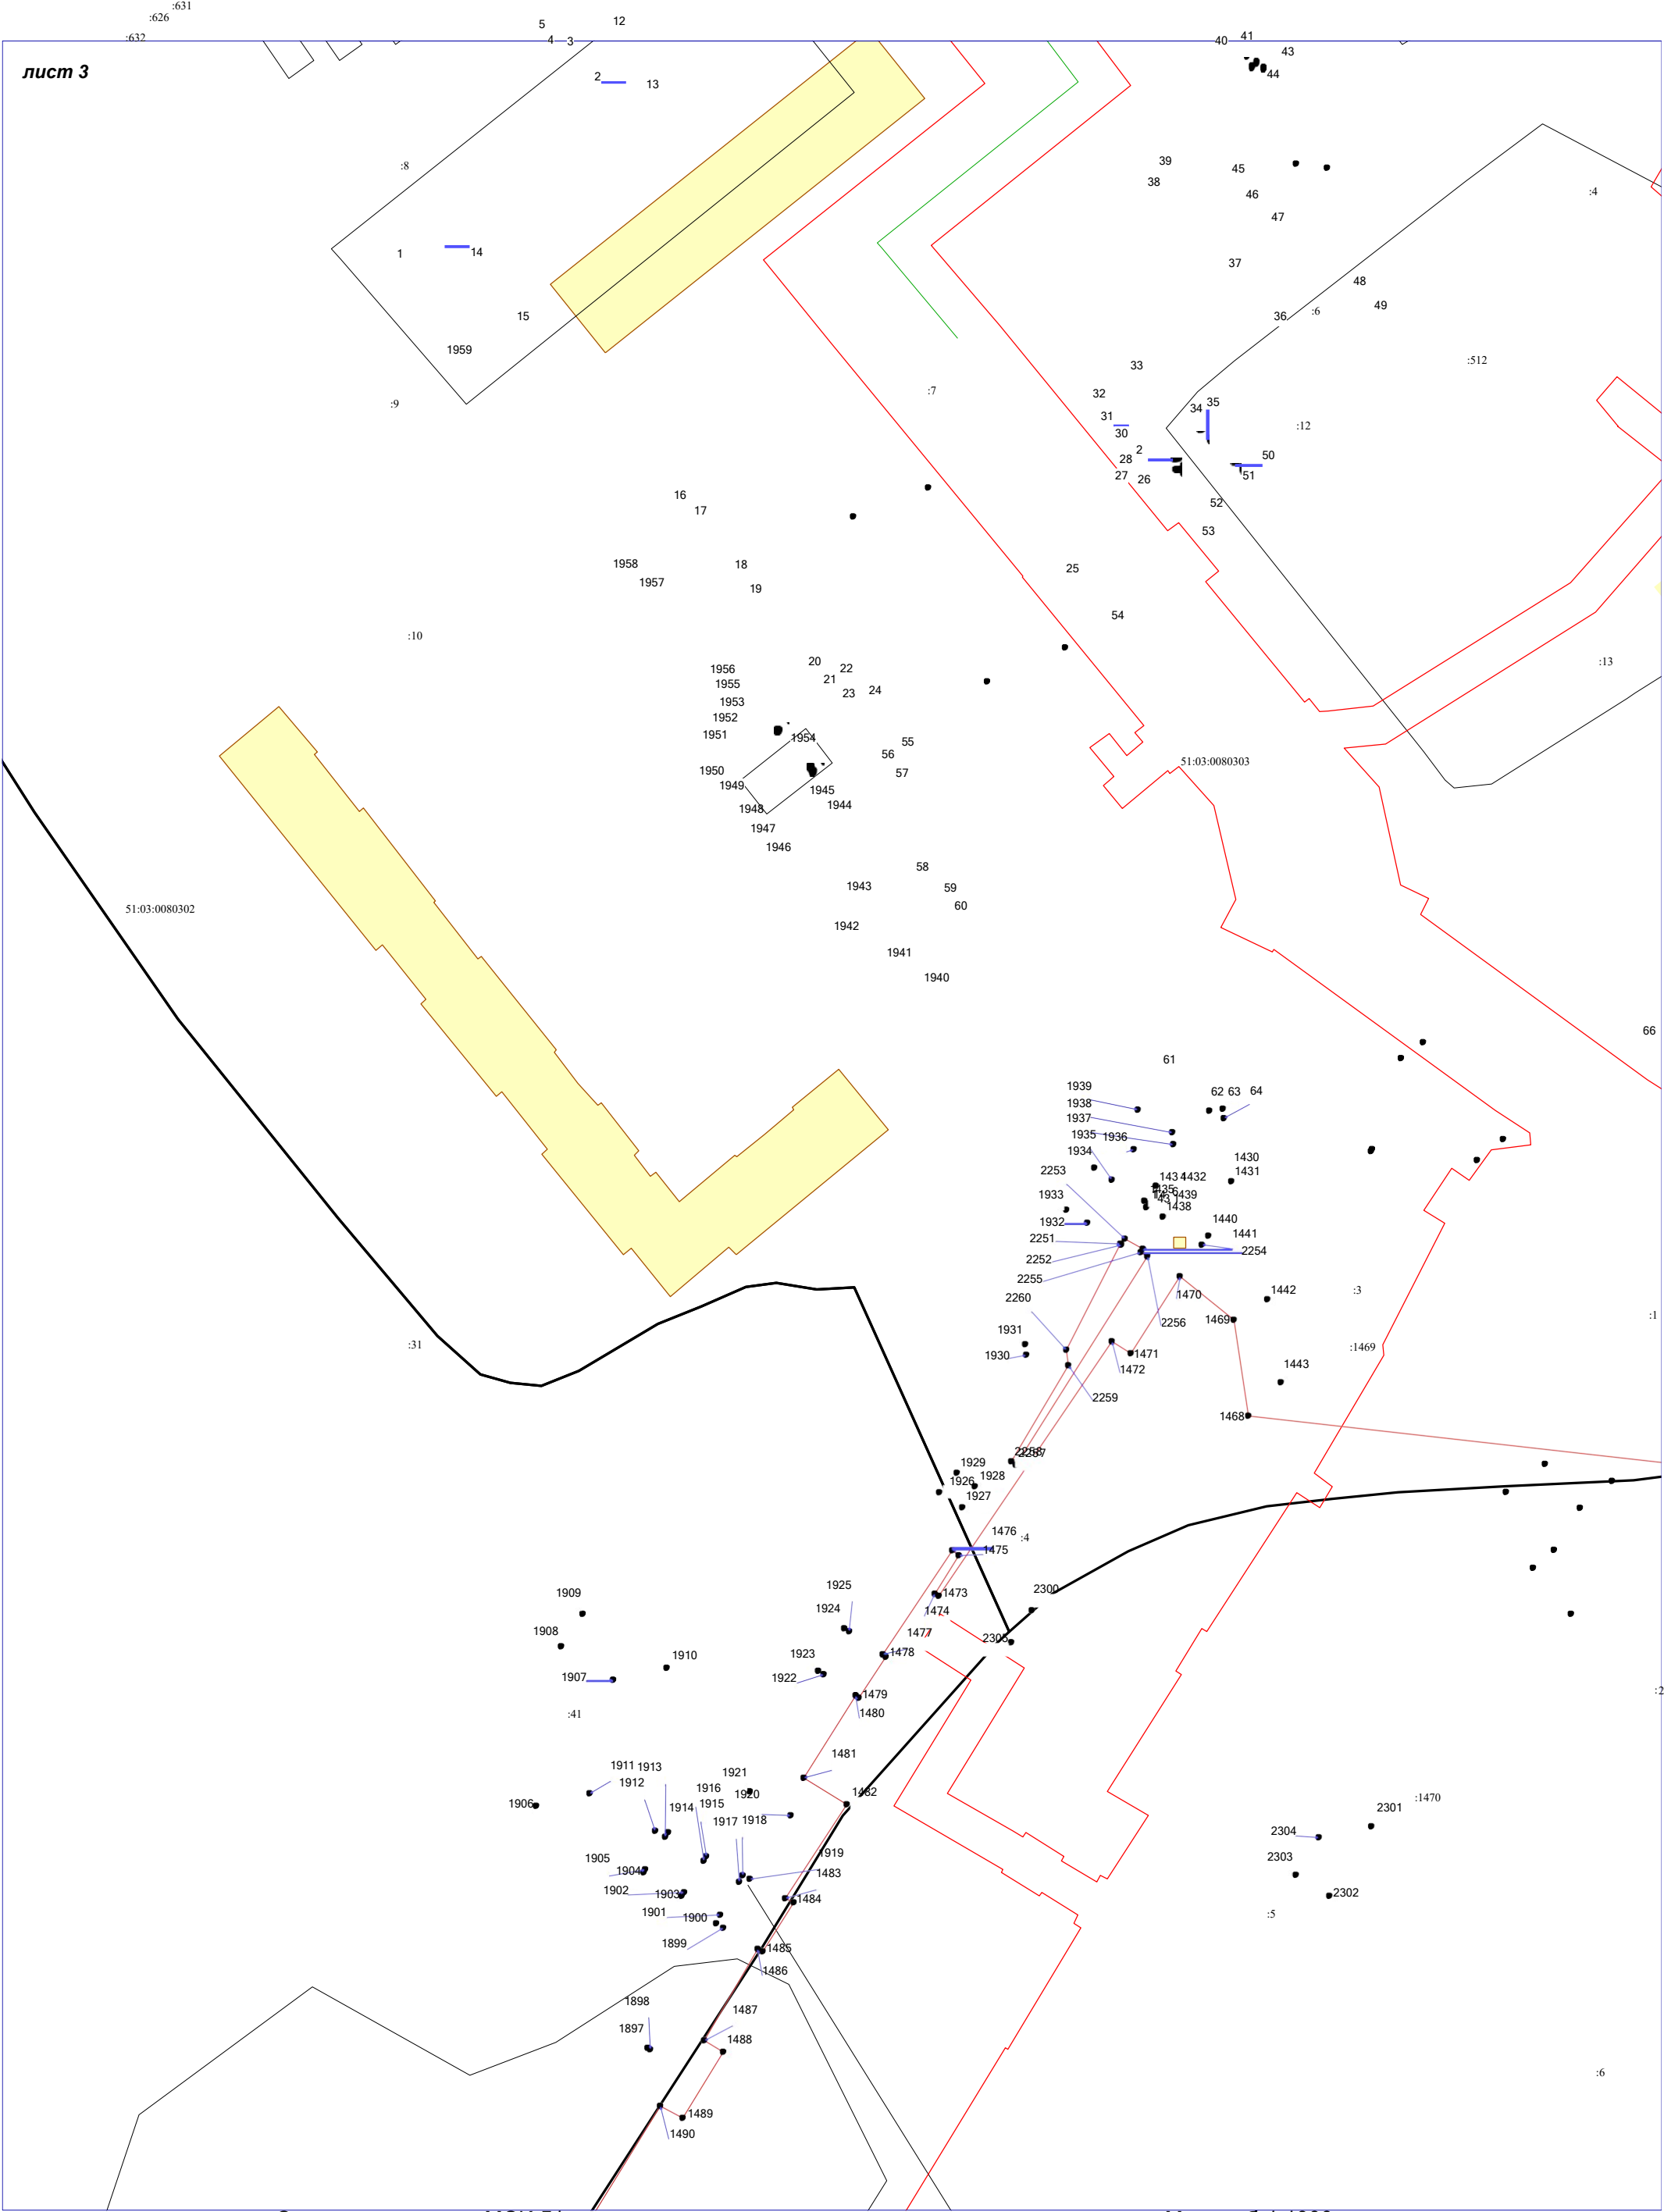


Система координат МСК-51

Масштаб 1:1000

- УСЛОВНЫЕ ОБОЗНАЧЕНИЯ:**

 - 10:20:0030209:123 - обозначение исходных и учтенных земельных участков
 - 10:20:0030209:123:3У1 - обозначение образуемых ЗУ путем раздела или выдела
 - 10:20:0030209:3У1 - обозначение образуемых ЗУ путем перераспределения, а также образованные из земель государственной или муниципальной собственности
 - граница исходного земельного участка
 - граница исходных и учтенных земельных участков
 - граница образуемого земельного участка
 - граница кадастрового квартала
 - 10:20:0030209 - номер кадастрового квартала
 - обозначение характерных точек границ земельных участков
- границы муниципальных образований и(или) границы населенных пунктов
 - границы и обозначение территориальных зон и зон с особым режимом использования территории
 - границы земельных участков, требующих исправления реестровых ошибок в их местоположении

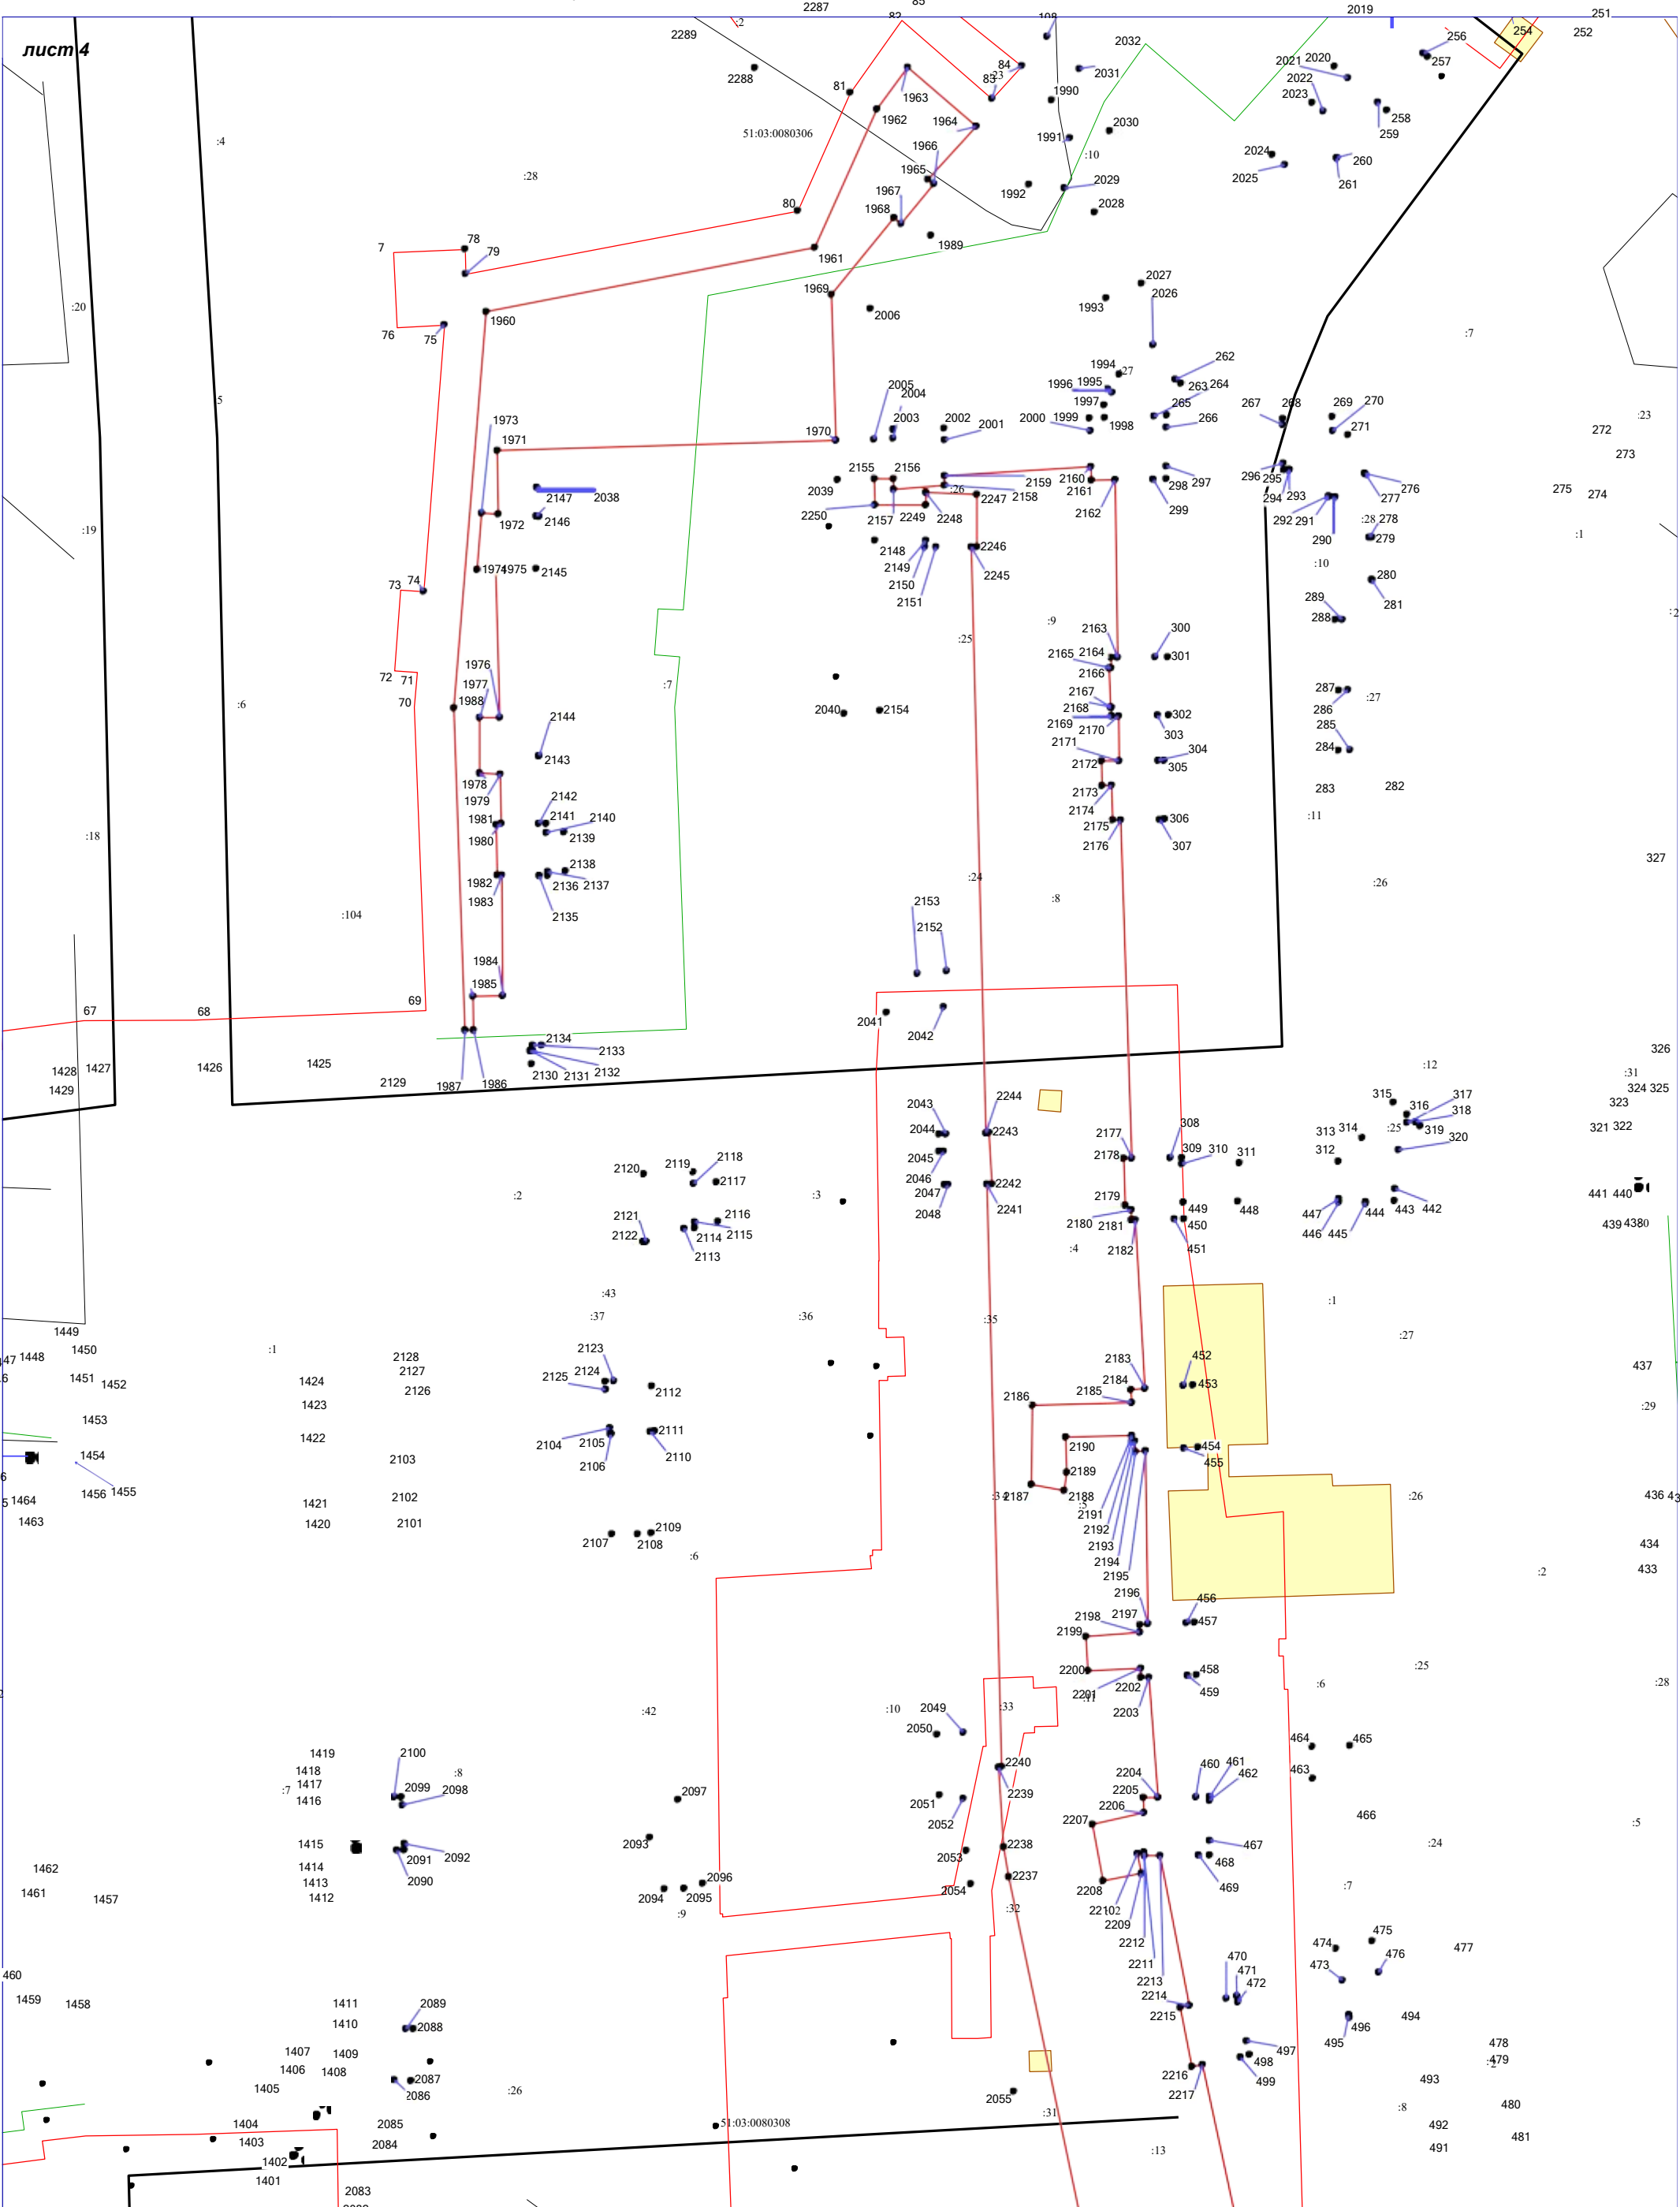


Система координат СК-51

Масштаб 1:1000

УСЛОВНЫЕ ОБОЗНАЧЕНИЯ:

- 10:20:0030209:123 - обозначение исходных и учтенных земельных участков
- 10:20:0030209:3У1 - обозначение образуемых ЗУ путем раздела или выдела
- 10:20:0030209:3У1 - обозначение образуемых ЗУ путем перераспределения, а также образованных из земель государственной или муниципальной собственности
- граница исходного земельного участка и учтенных земельных участков
- граница образуемого земельного участка
- граница кадастрового квартала
- 10:20:0030209 - номер кадастрового квартала
- обозначение характерных точек границ земельных участков

- границы муниципальных образований и(или) границы населенных пунктов
- границы и обозначение территориальных зон и зон с особым режимом использования территории
- границы земельных участков, требующих исправления реестровых ошибок в их местоположении

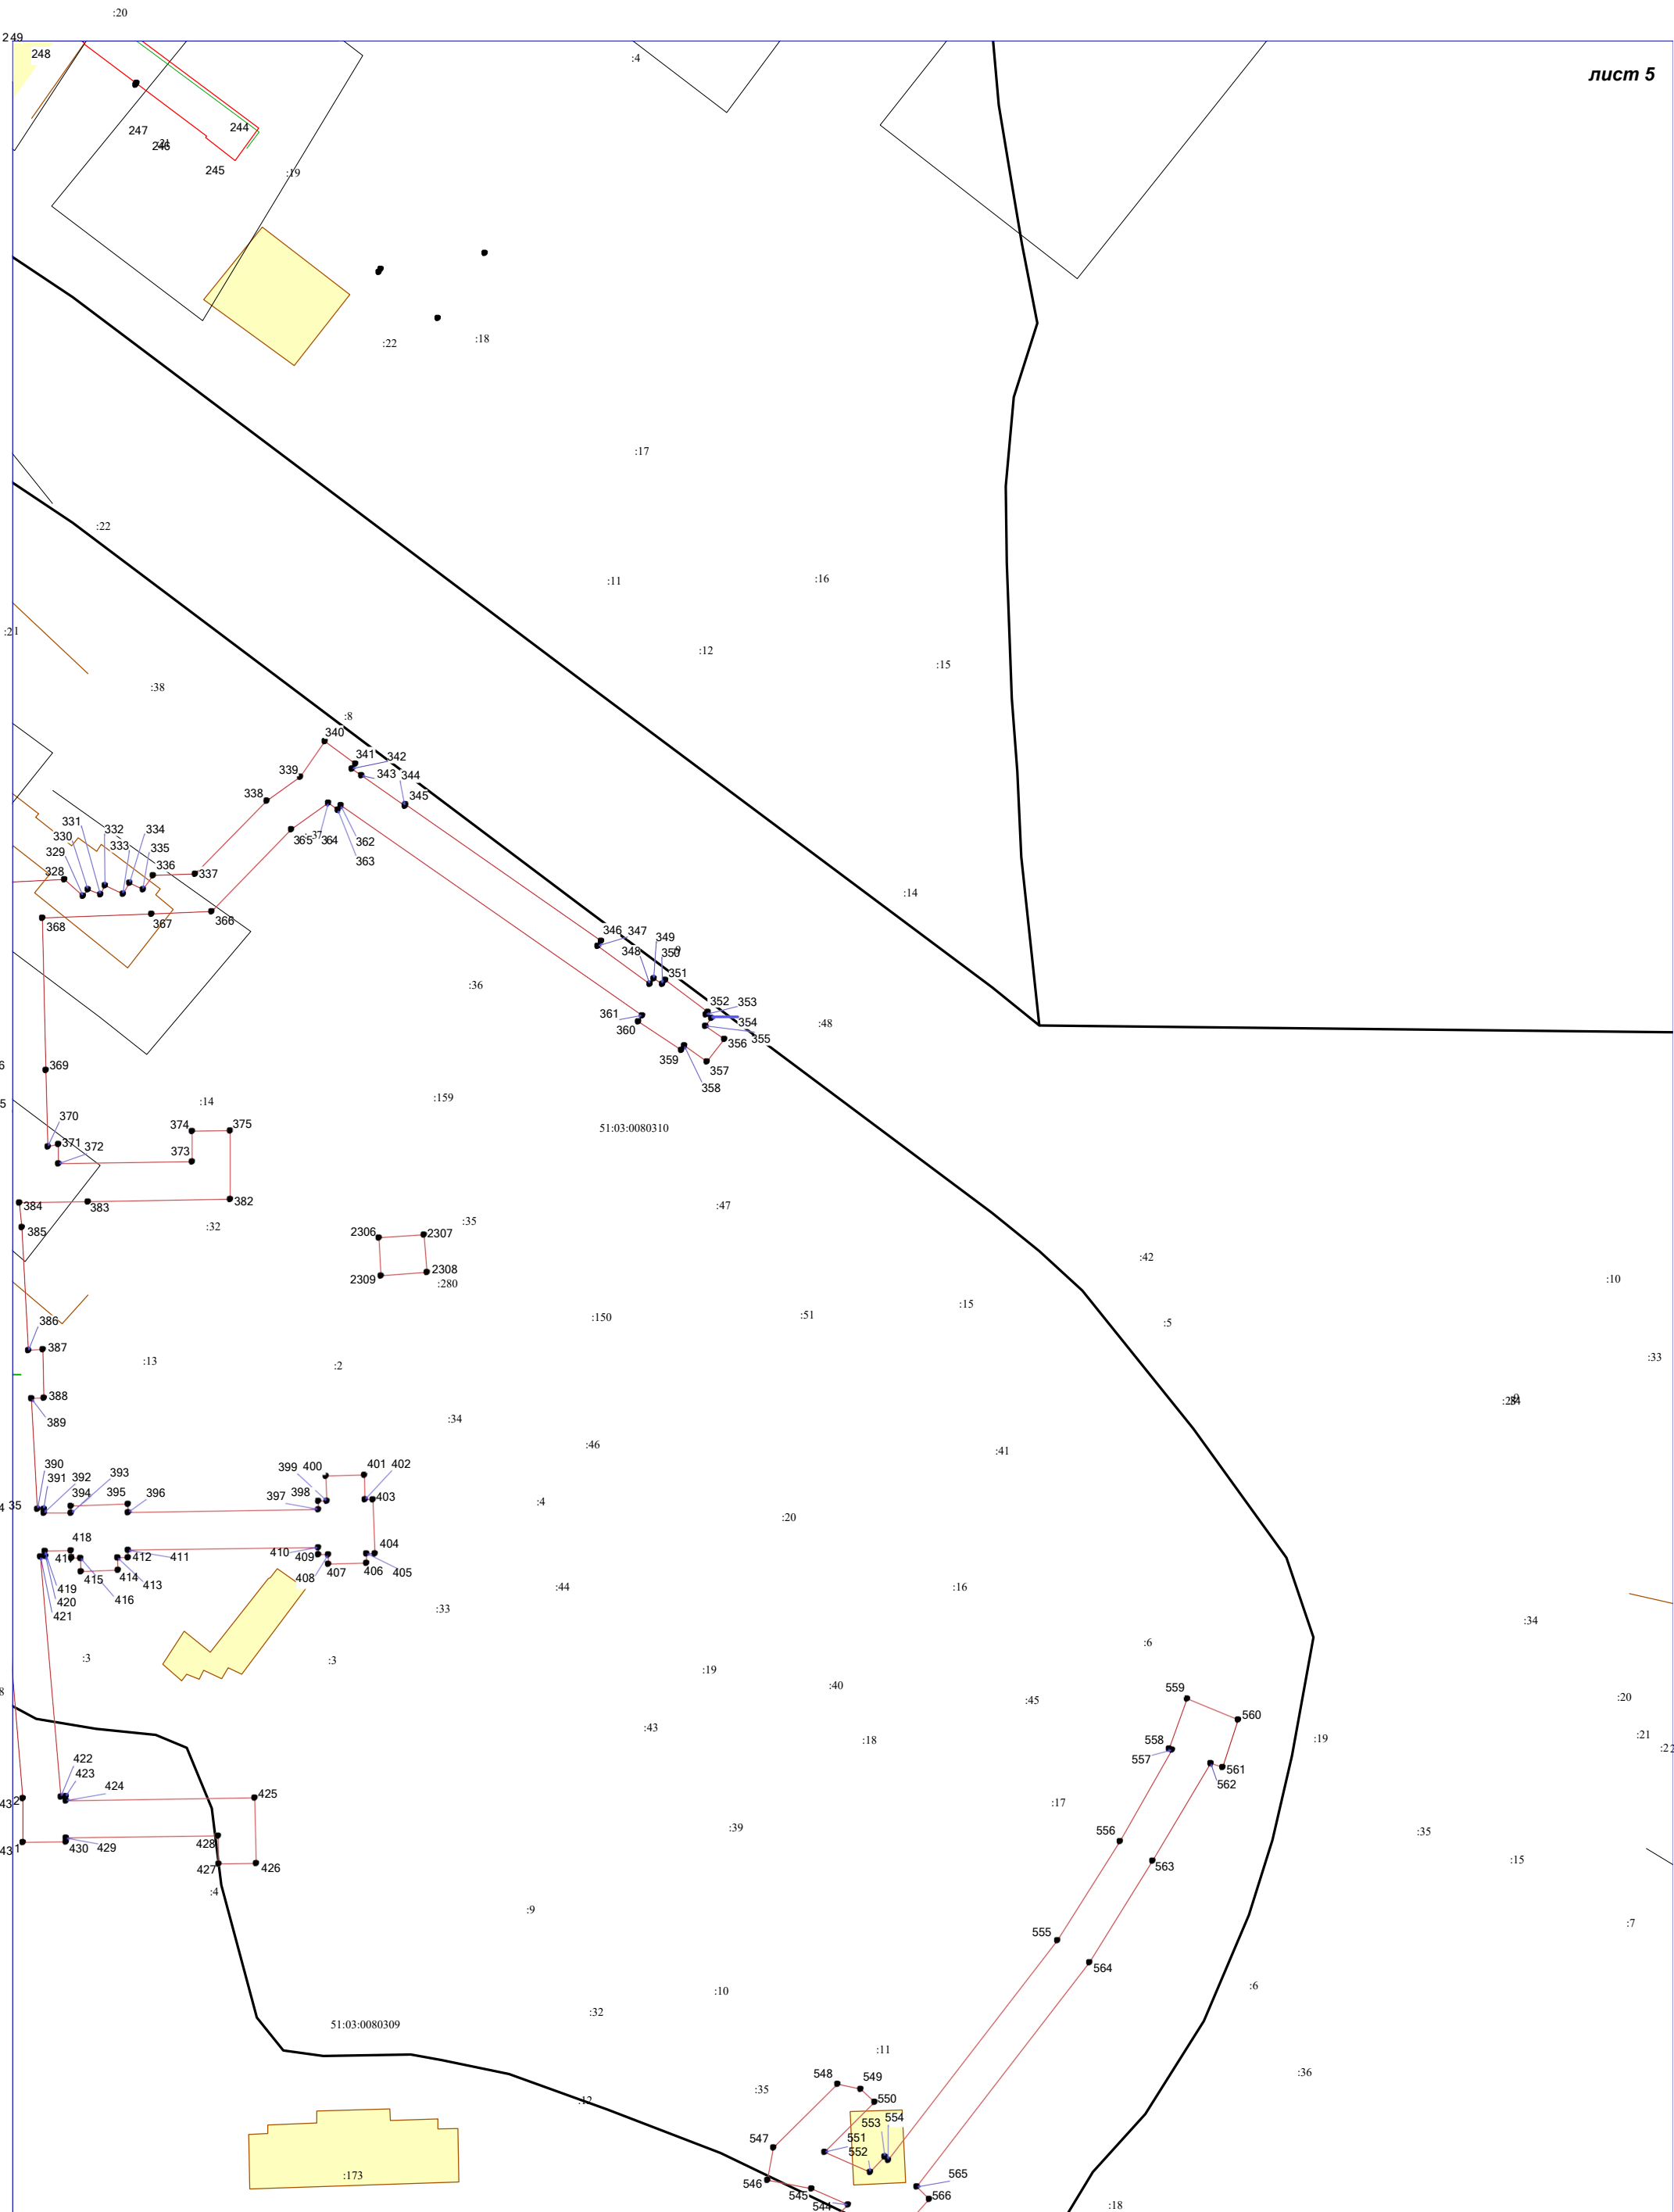


Система координат МСК-51

Масштаб 1:1000

УСЛОВНЫЕ ОБОЗНАЧЕНИЯ:

- 10:20:0030209:123 - обозначение исходных и учтенных земельных участков
- 10:20:0030209:3Y1 - обозначение образуемых ЗУ путем раздела или выдела
- 10:20:0030209:3Y1 - обозначение образуемых ЗУ путем перераспределения, а также образованные из земель государственной или муниципальной собственности
- 10:20:0030209 - номер кадастрового квартала
- 10:20:0030209:1 - обозначение характерных точек границ земельных участков
- 10:20:0030209:123 - обозначение исходных и учтенных земельных участков
- 10:20:0030209:3Y1 - обозначение образуемых ЗУ путем раздела или выдела
- 10:20:0030209:3Y1 - обозначение образуемых ЗУ путем перераспределения, а также образованные из земель государственной или муниципальной собственности
- 10:20:0030209 - номер кадастрового квартала
- 10:20:0030209:1 - обозначение характерных точек границ земельных участков


- границы муниципальных образований и(или) границы населенных пунктов
- границы и обозначение территориальных зон и зон с особым режимом использования территории
- границы земельных участков, требующих исправления реестровых ошибок в их местоположении

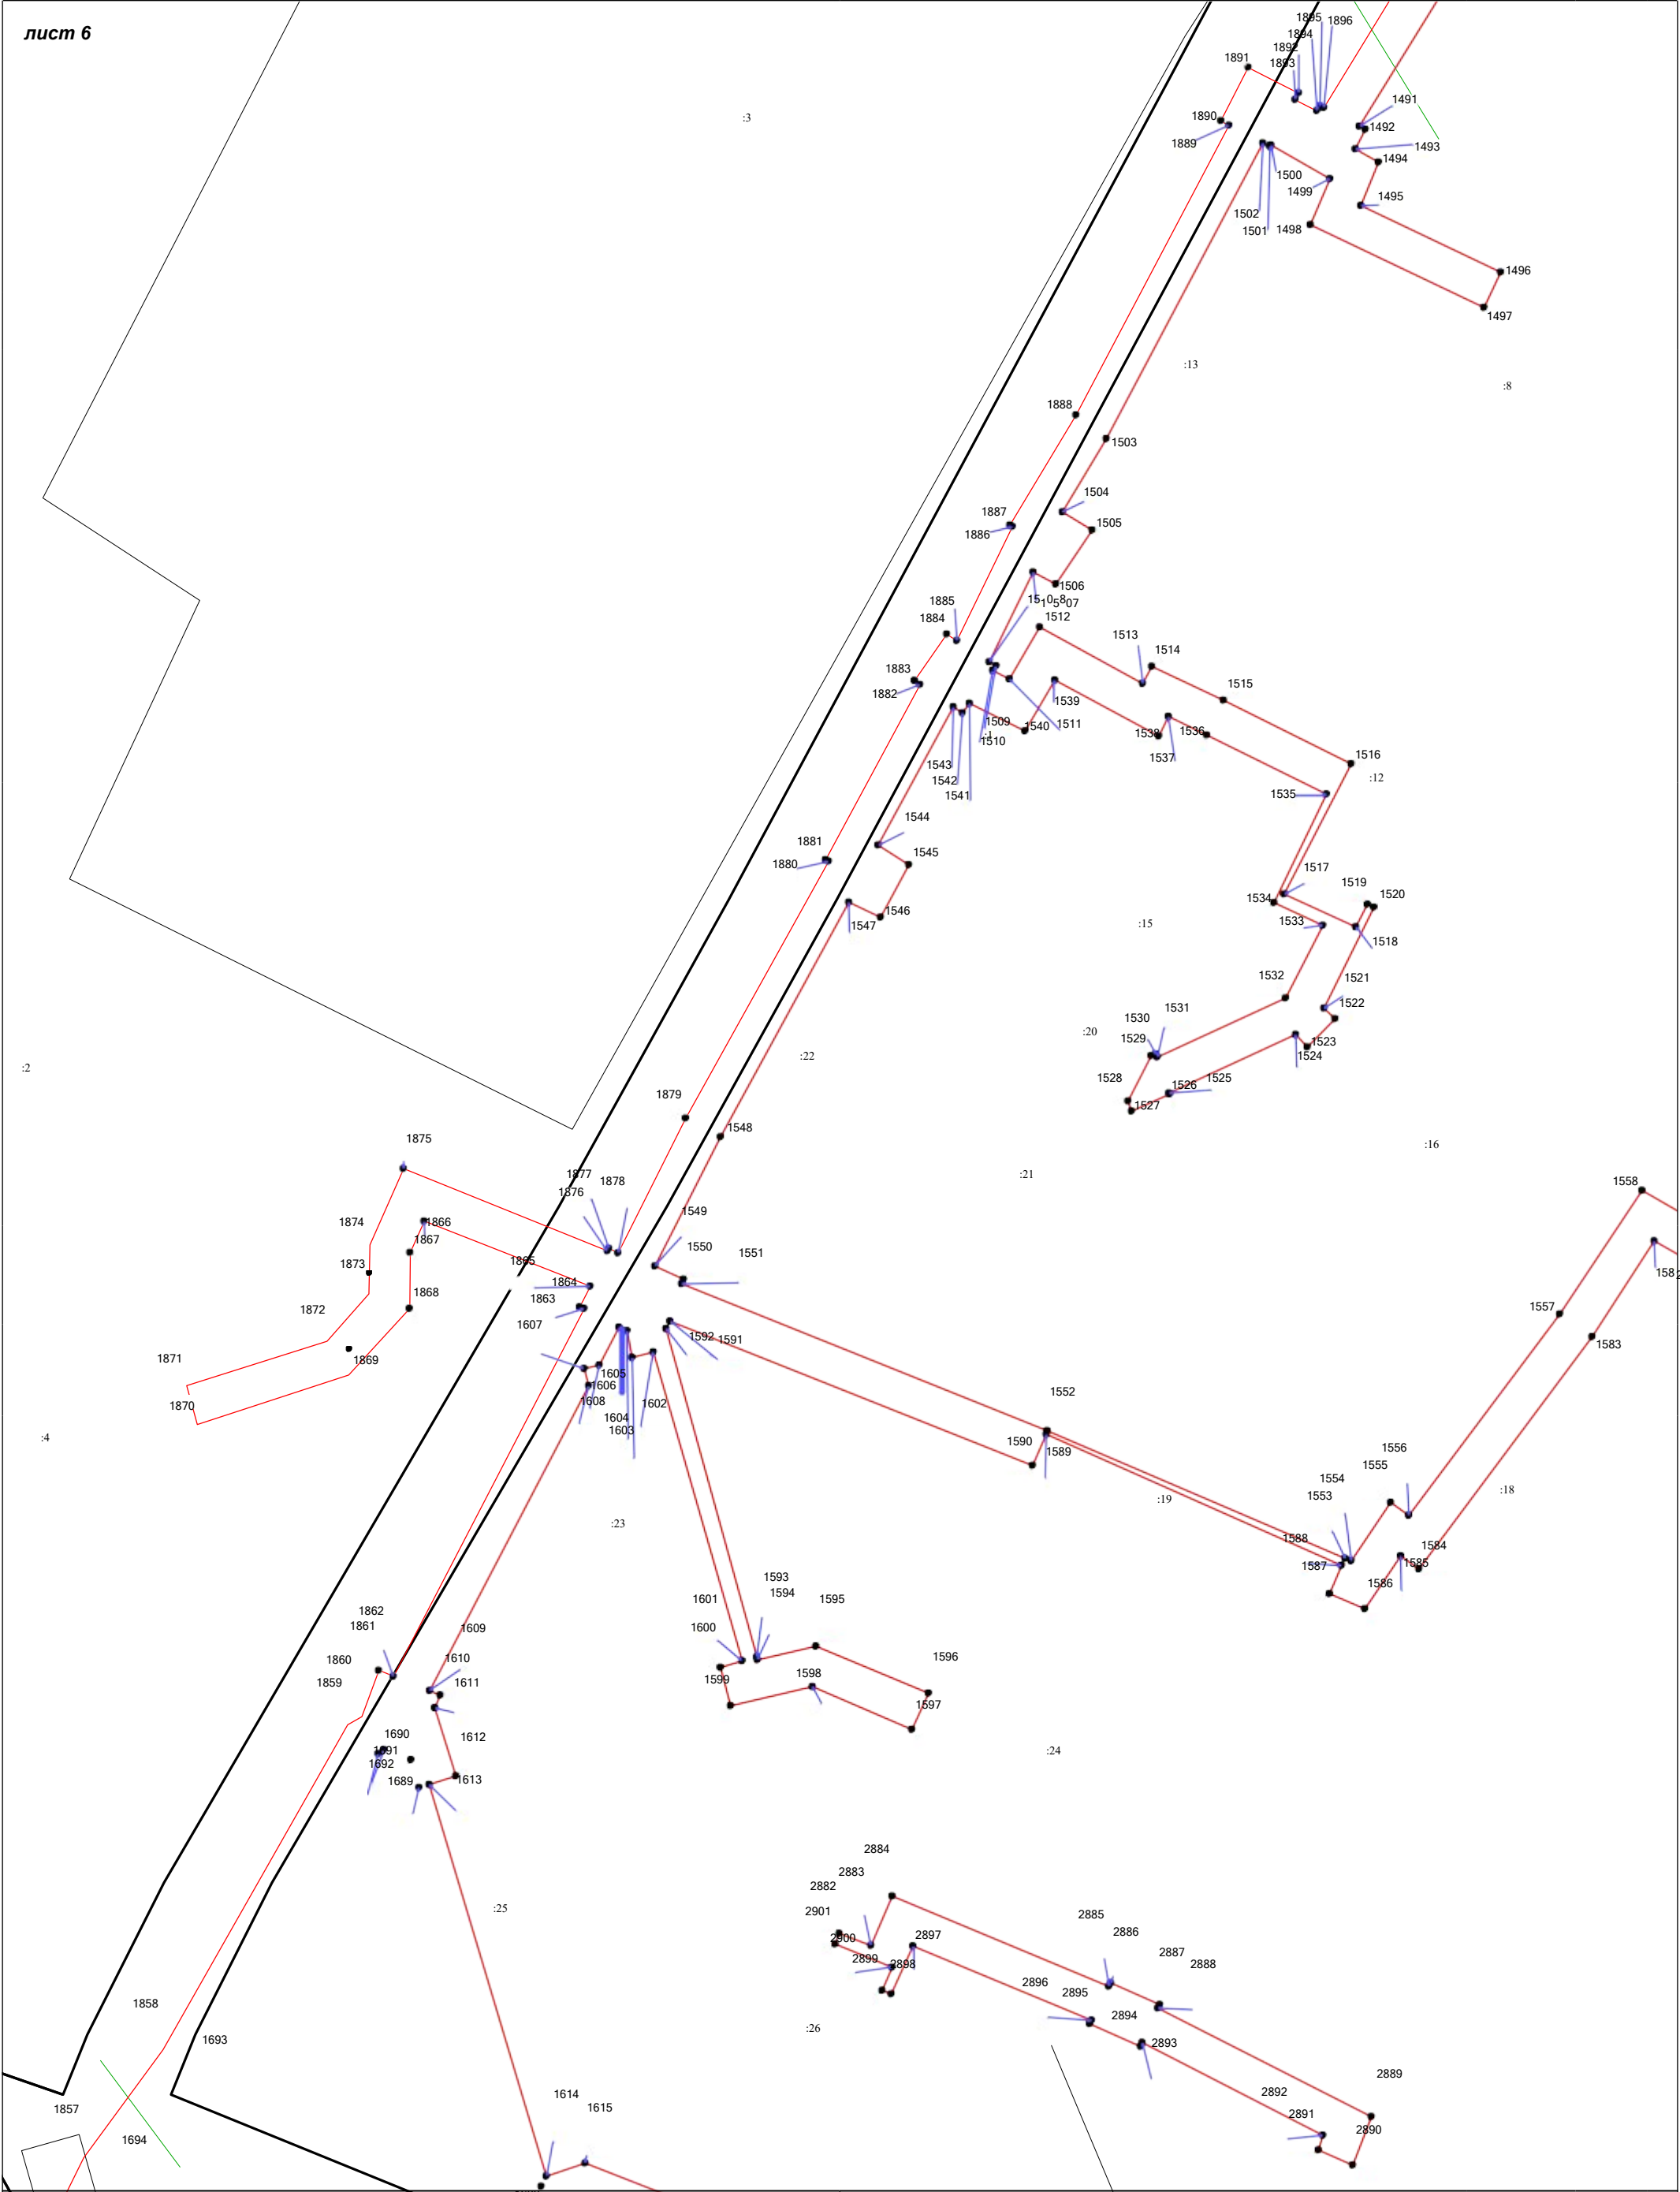

Система координат МСК-51

Масштаб 1:1000

УСЛОВНЫЕ ОБОЗНАЧЕНИЯ:		10:20:0030209:123 - обозначение исходных и учтенных земельных участков	10:20:0030209:123:ЗУ1 - обозначение образуемых ЗУ путем раздела или выдела	10:20:0030209:ЗУ1 - обозначение образуемых ЗУ путем перераспределения, а также образованные из земель государственной или муниципальной собственности	
	- граница исходного земельного участка и учтенных земельных участков		- граница образуемого земельного участка		- границы муниципальных образований и(или) границы населенных пунктов
	- граница кадастрового квартала		- границы земельных участков, требующих исправления реестровых ошибок в их местоположении		- границы земельных участков, требующих исправления реестровых ошибок в их местоположении
10:20:0030209	- номер кадастрового квартала		- обозначение характерных точек границ земельного участка		- обозначение характерных точек границ земельного участка

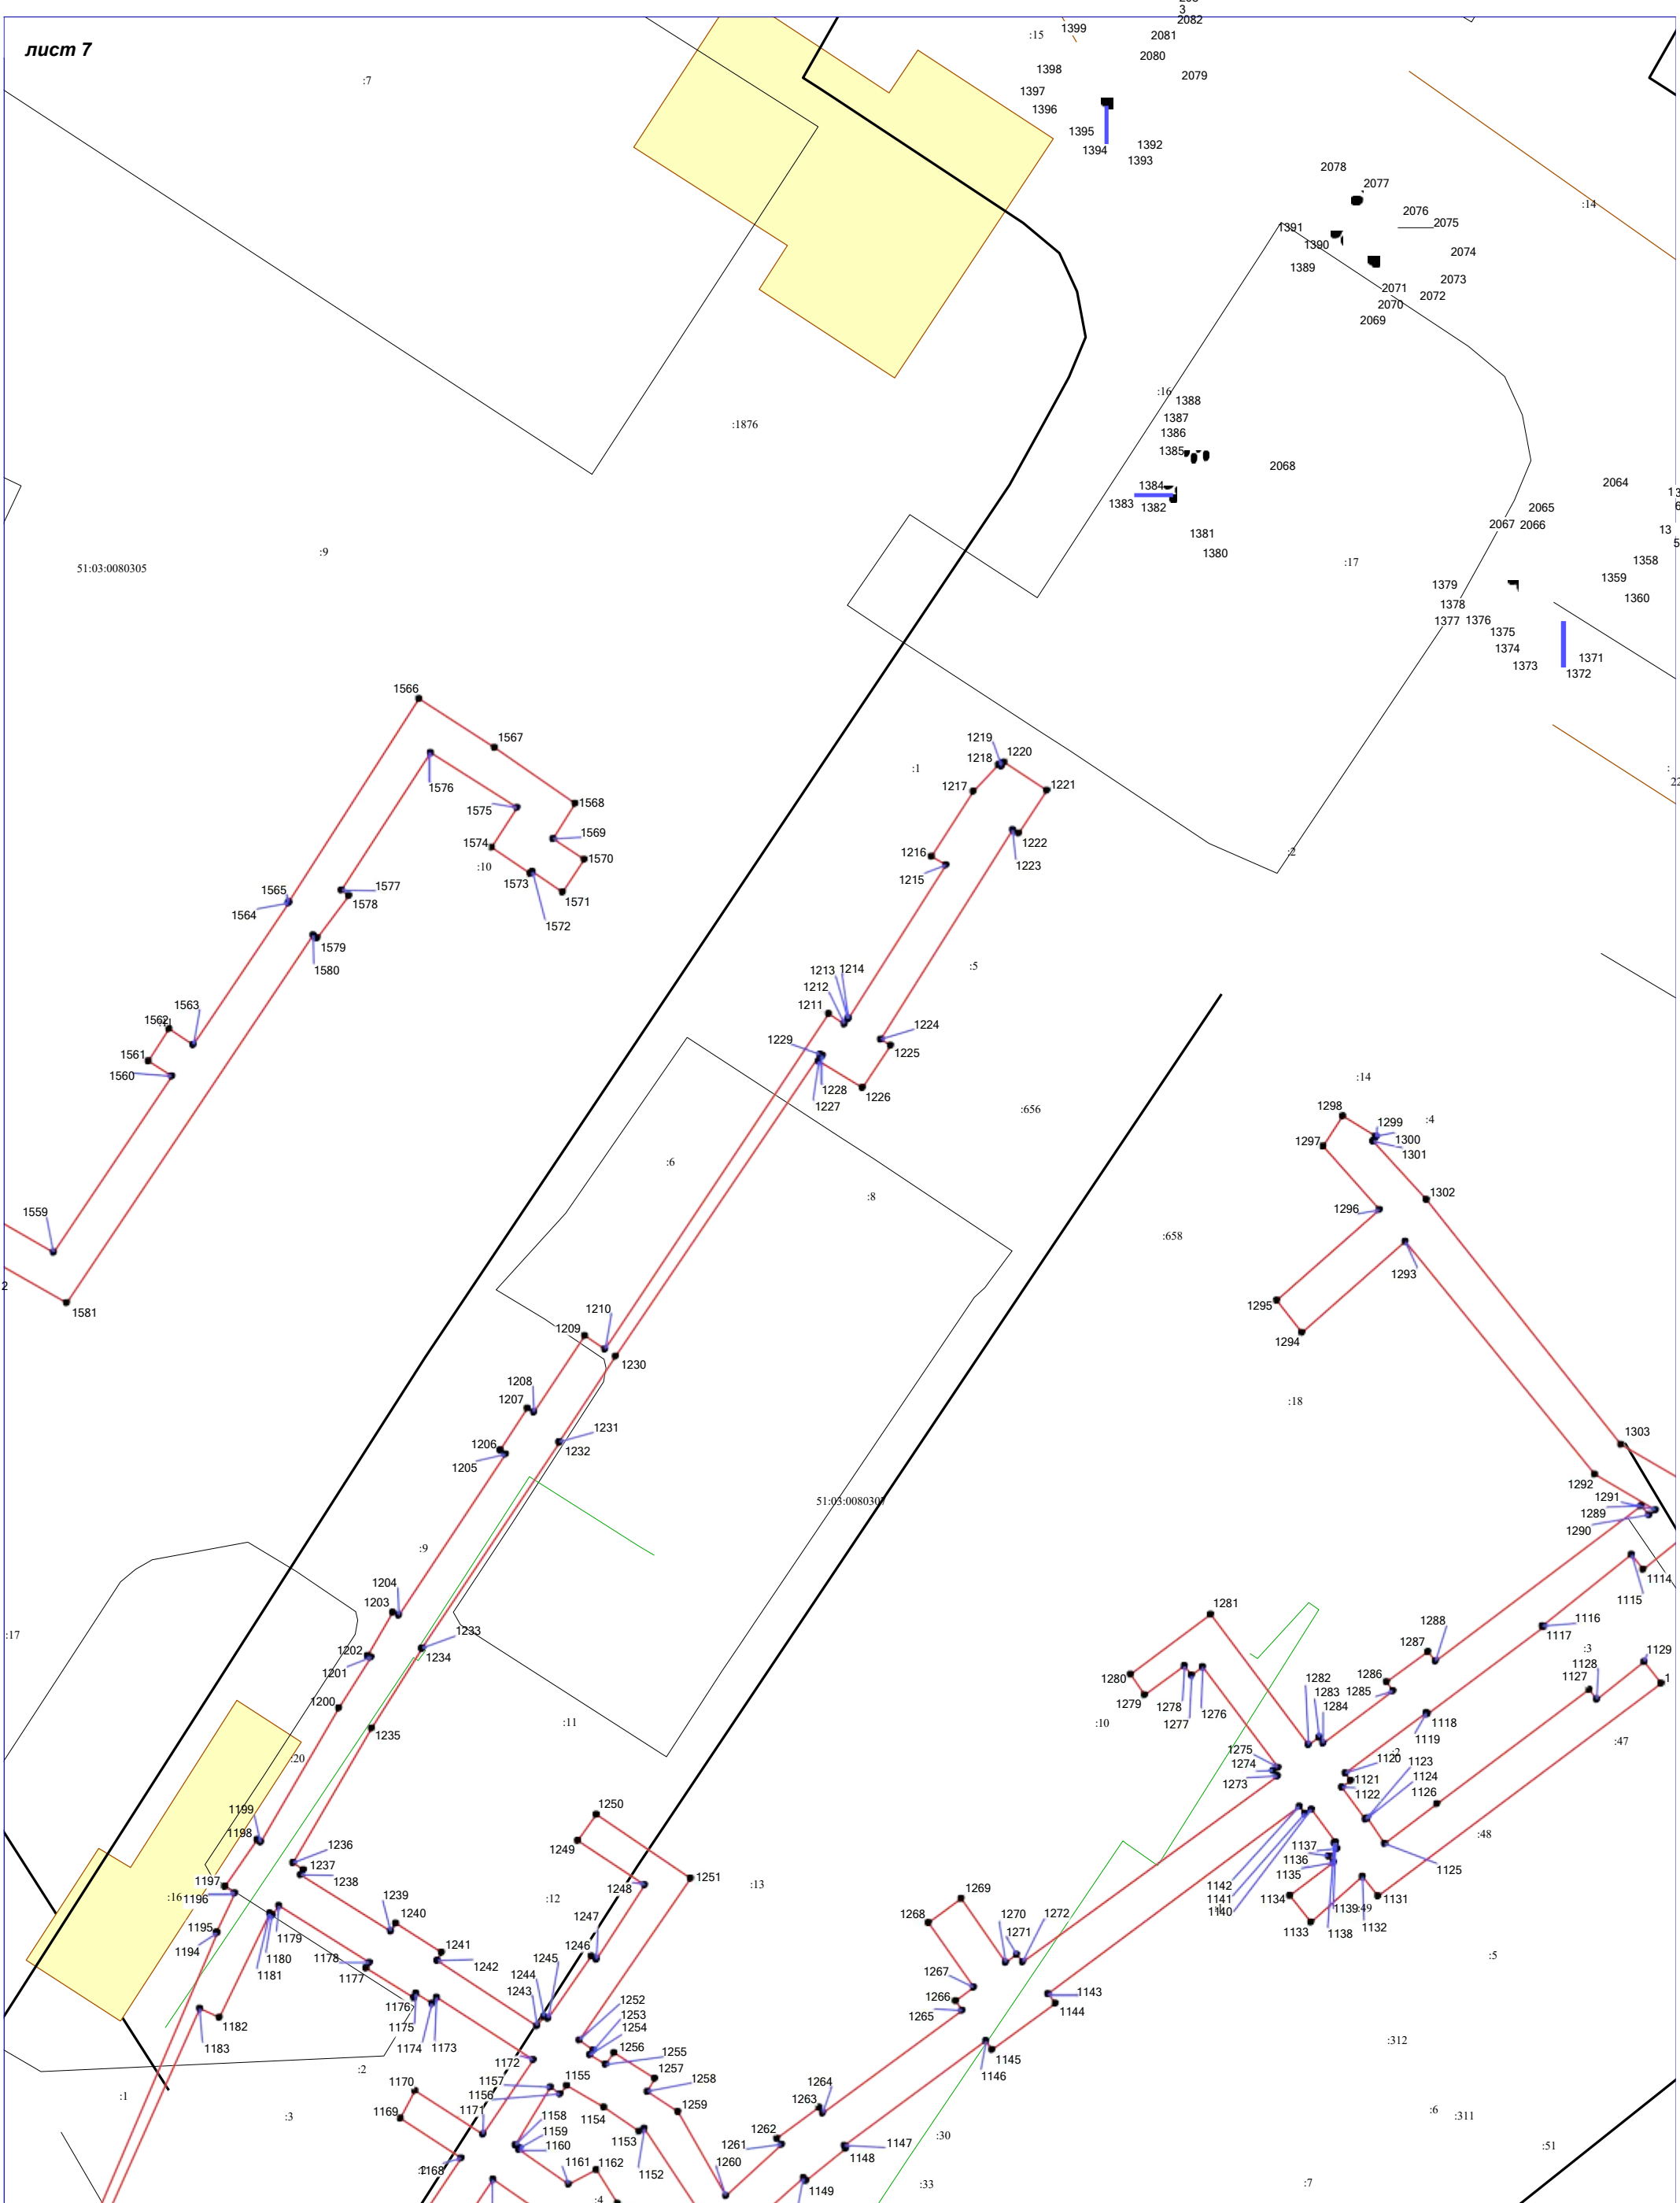


Система координат МСК-51

Масштаб 1:1000

УСЛОВНЫЕ ОБОЗНАЧЕНИЯ:

- 10:20:0030209:123 - обозначение исходных и учтенных земельных участков
- 10:20:0030209:123:ЗУ1 - обозначение образуемых ЗУ путем раздела или выдела
- 10:20:0030209:ЗУ1 - обозначение образуемых ЗУ путем перераспределения, а также образованные из земель государственной или муниципальной собственности
- граница исходного земельного участка
- граница образуемого земельного участка
- граница кадастрового квартала
- номер кадастрового квартала
- обозначение характерных точек границ земельных участков

- границы муниципальных образований и(или) границы населенных пунктов
- границы и обозначение территориальных зон и зон с особым режимом использования территории
- границы земельных участков, требующих исправления реестровых ошибок в их местоположении

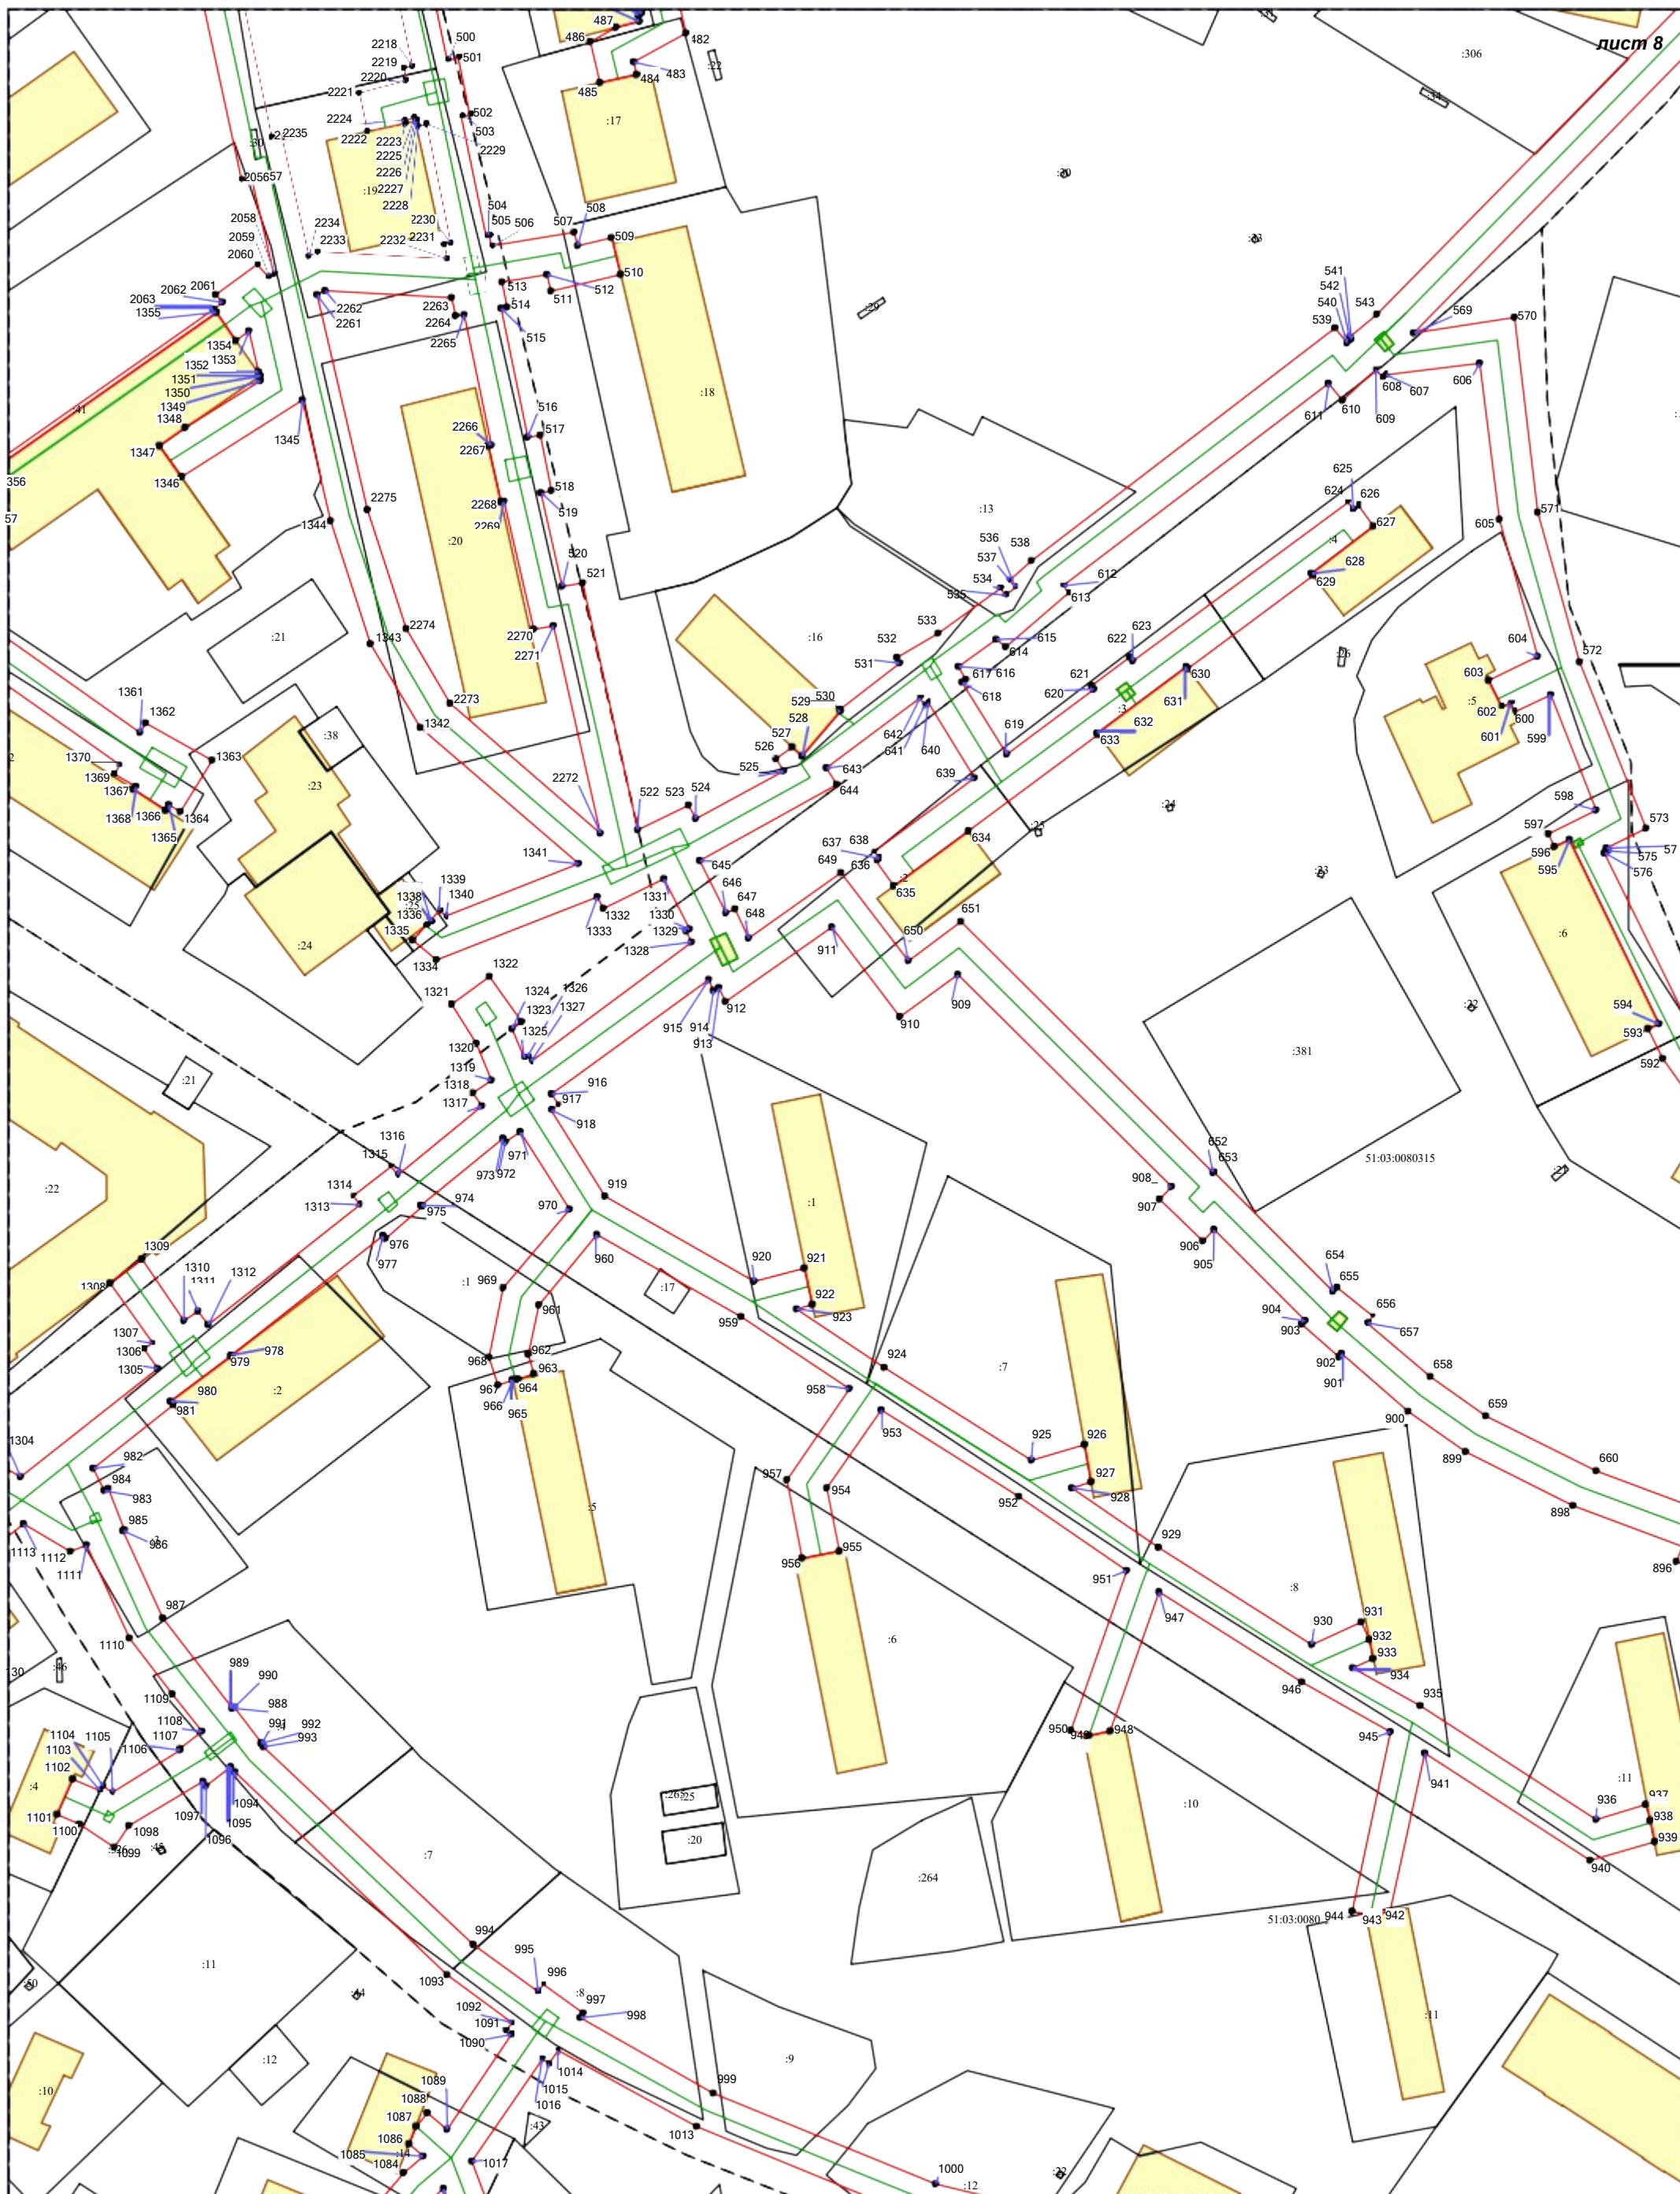

Система координат МСК-51

Масштаб 1:1000

УСЛОВНЫЕ ОБОЗНАЧЕНИЯ:

10:20:0030209:123 - обозначение исходных
и учтенных земельных участков


10:20:0030209:123:3У1 - обозначение образуемых ЗУ путем раздела или выдела

10:20:0030209:3У1 - обозначение образуемых
ЗУ путем перераспределения, а также
образованные из земель государственной
или муниципальной собственности

_____ - граница исходного земельного у
и учтенных земельных участков
_____ - граница образуемого сервитута

- границы муниципальных образований и (или) границы населенных пунктов
- Ж** - границы и обозначение территориальных зон и зон с особым режимом использования территории
- границы земельных участков, требующих исправления реестровых ошибок в их местоположении

10:20:0030209 - номер кадастрового квартала
- обозначение характерных точек границ сервитута

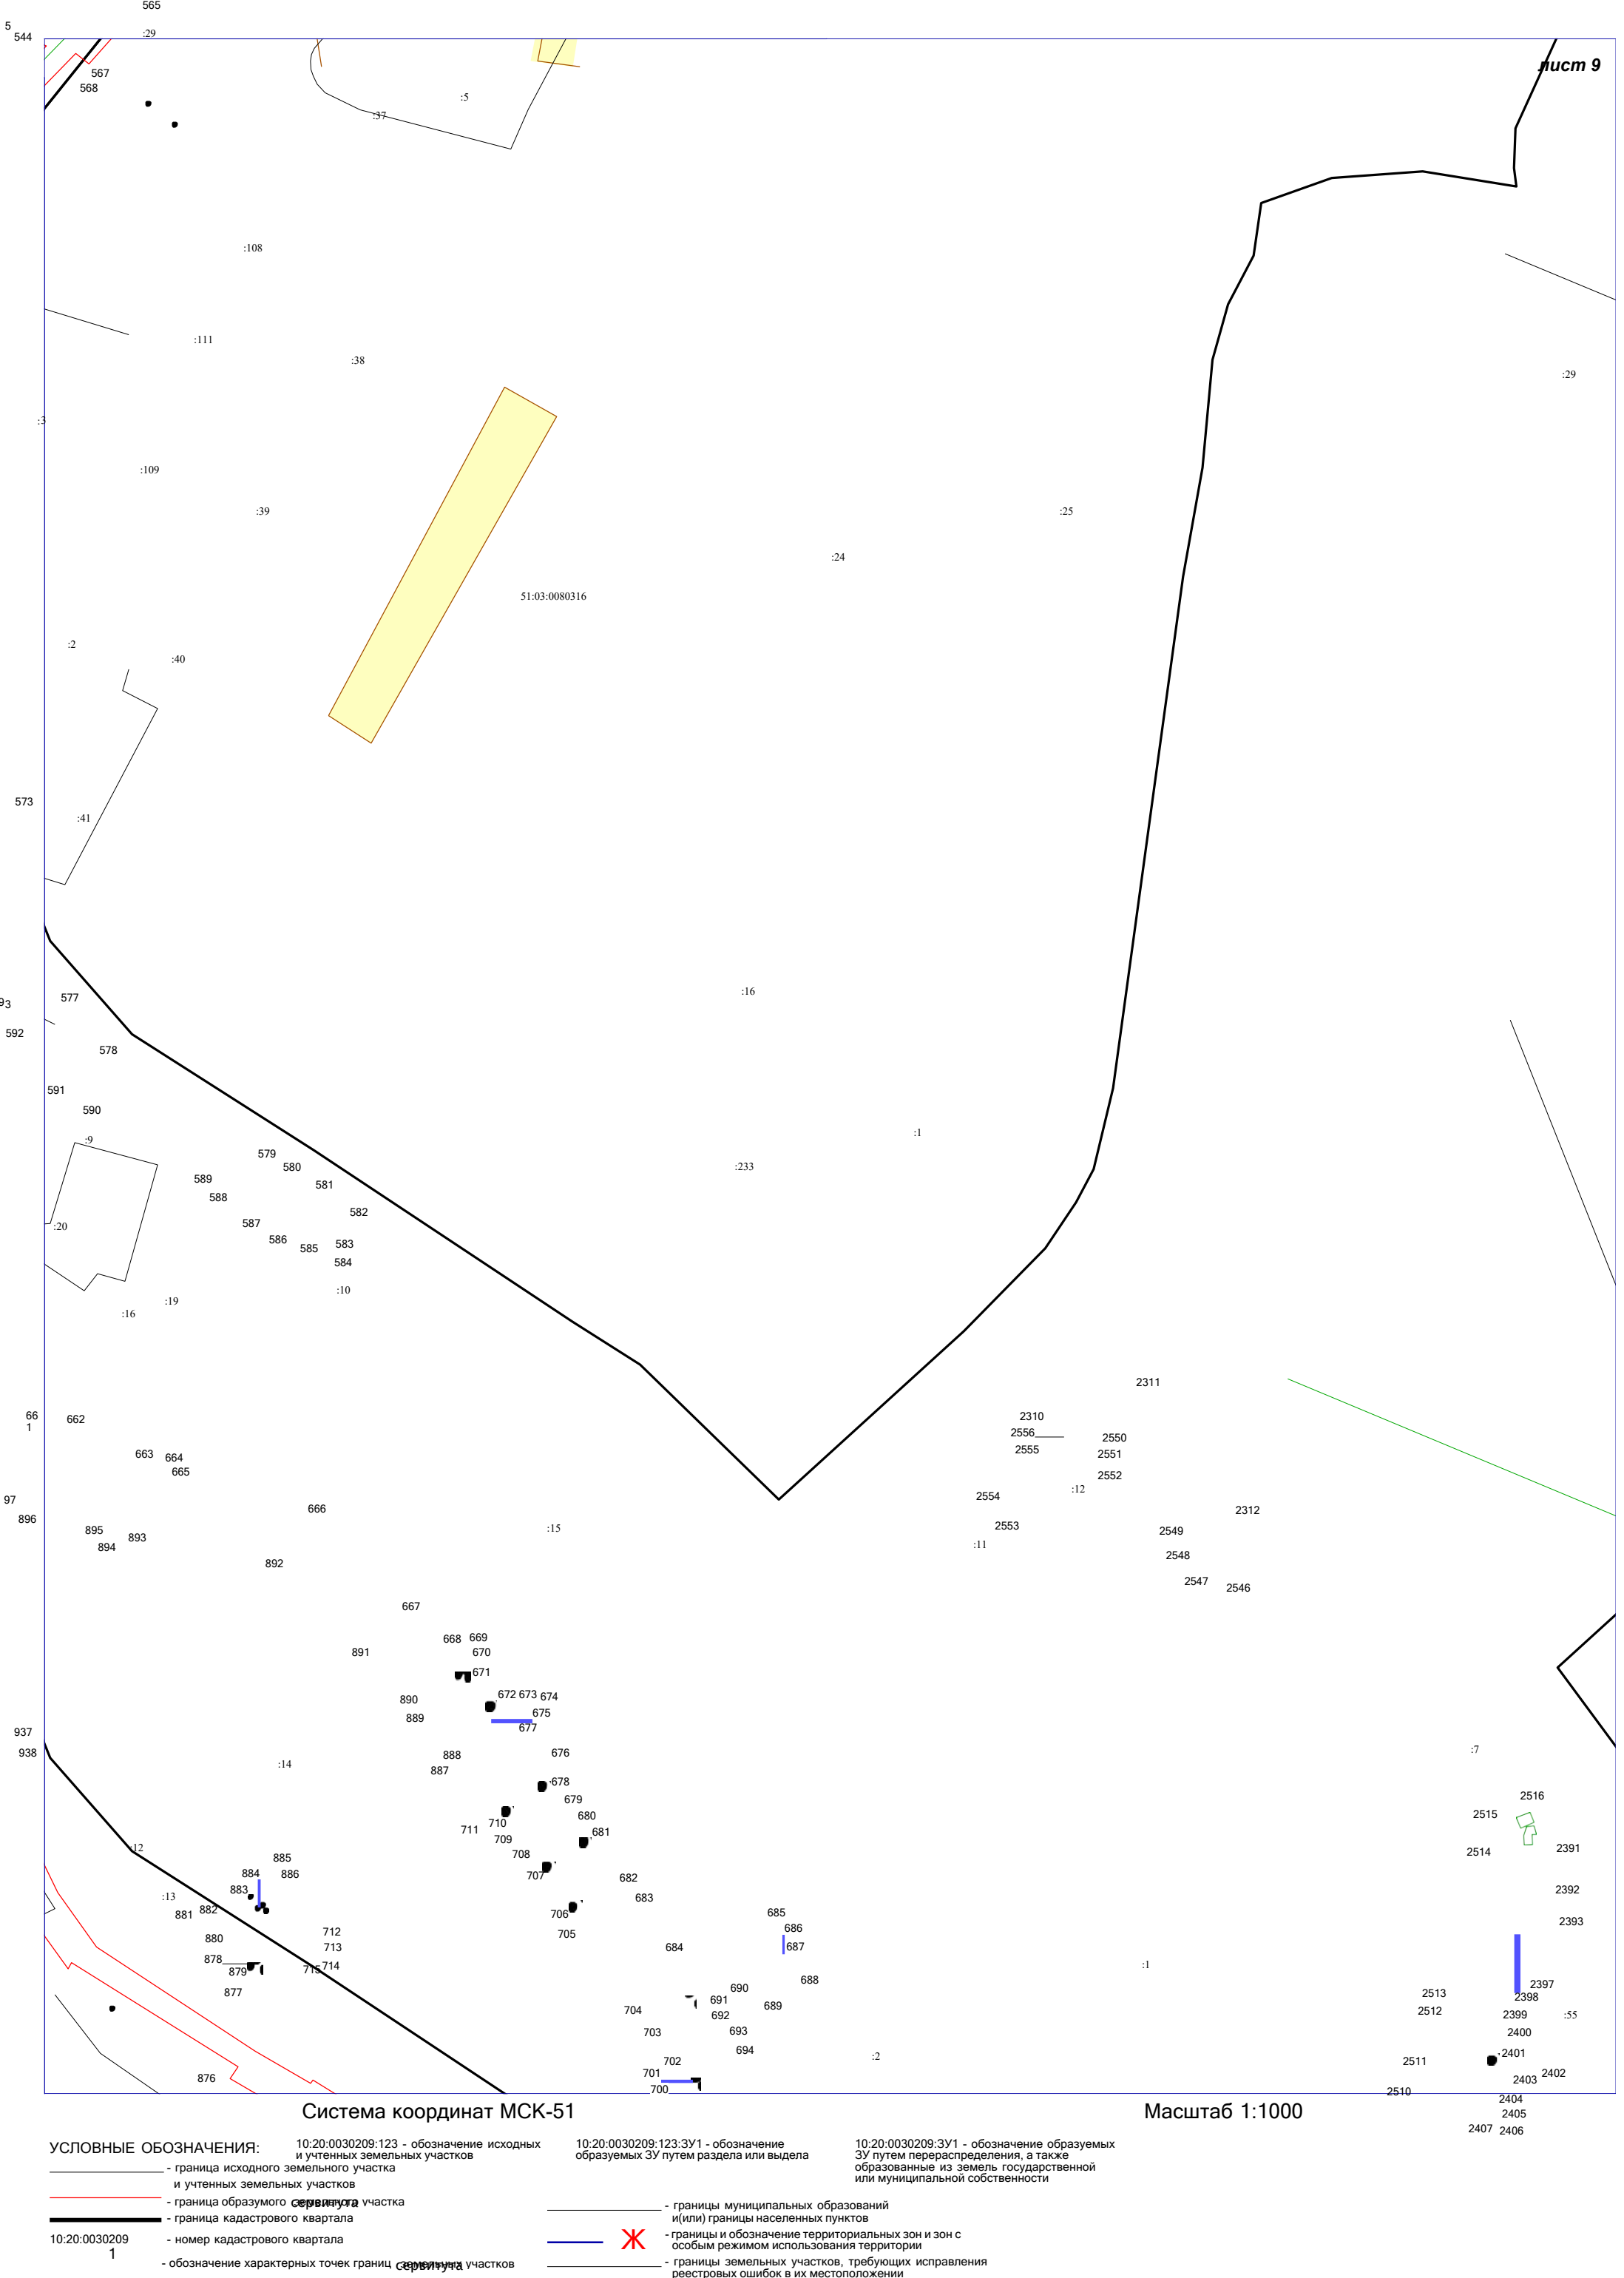





Масштаб 1:1000

Ж1

- границы муниципальных образований (или) границы населенных пунктов
- границы и обозначение территориальных зон и зон с особым режимом использования территории
- границы земельных участков, требующих исправления реестровых ошибок в их местоположении

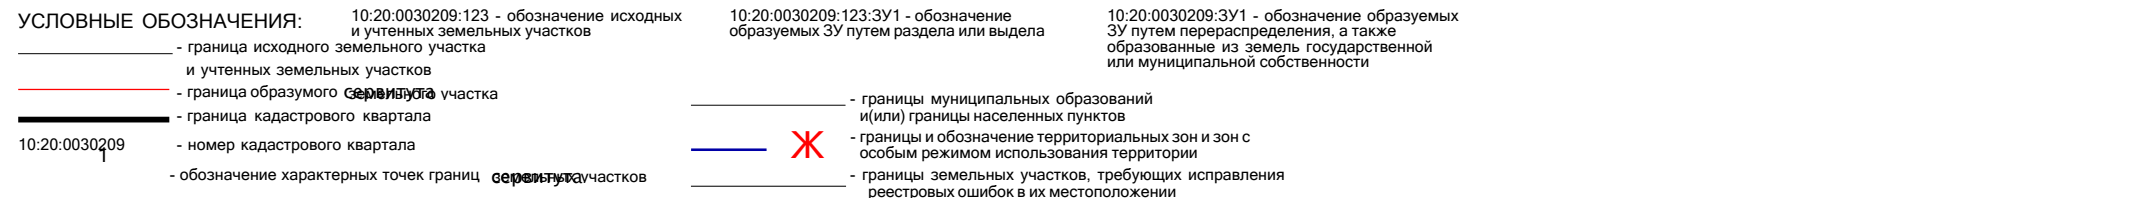


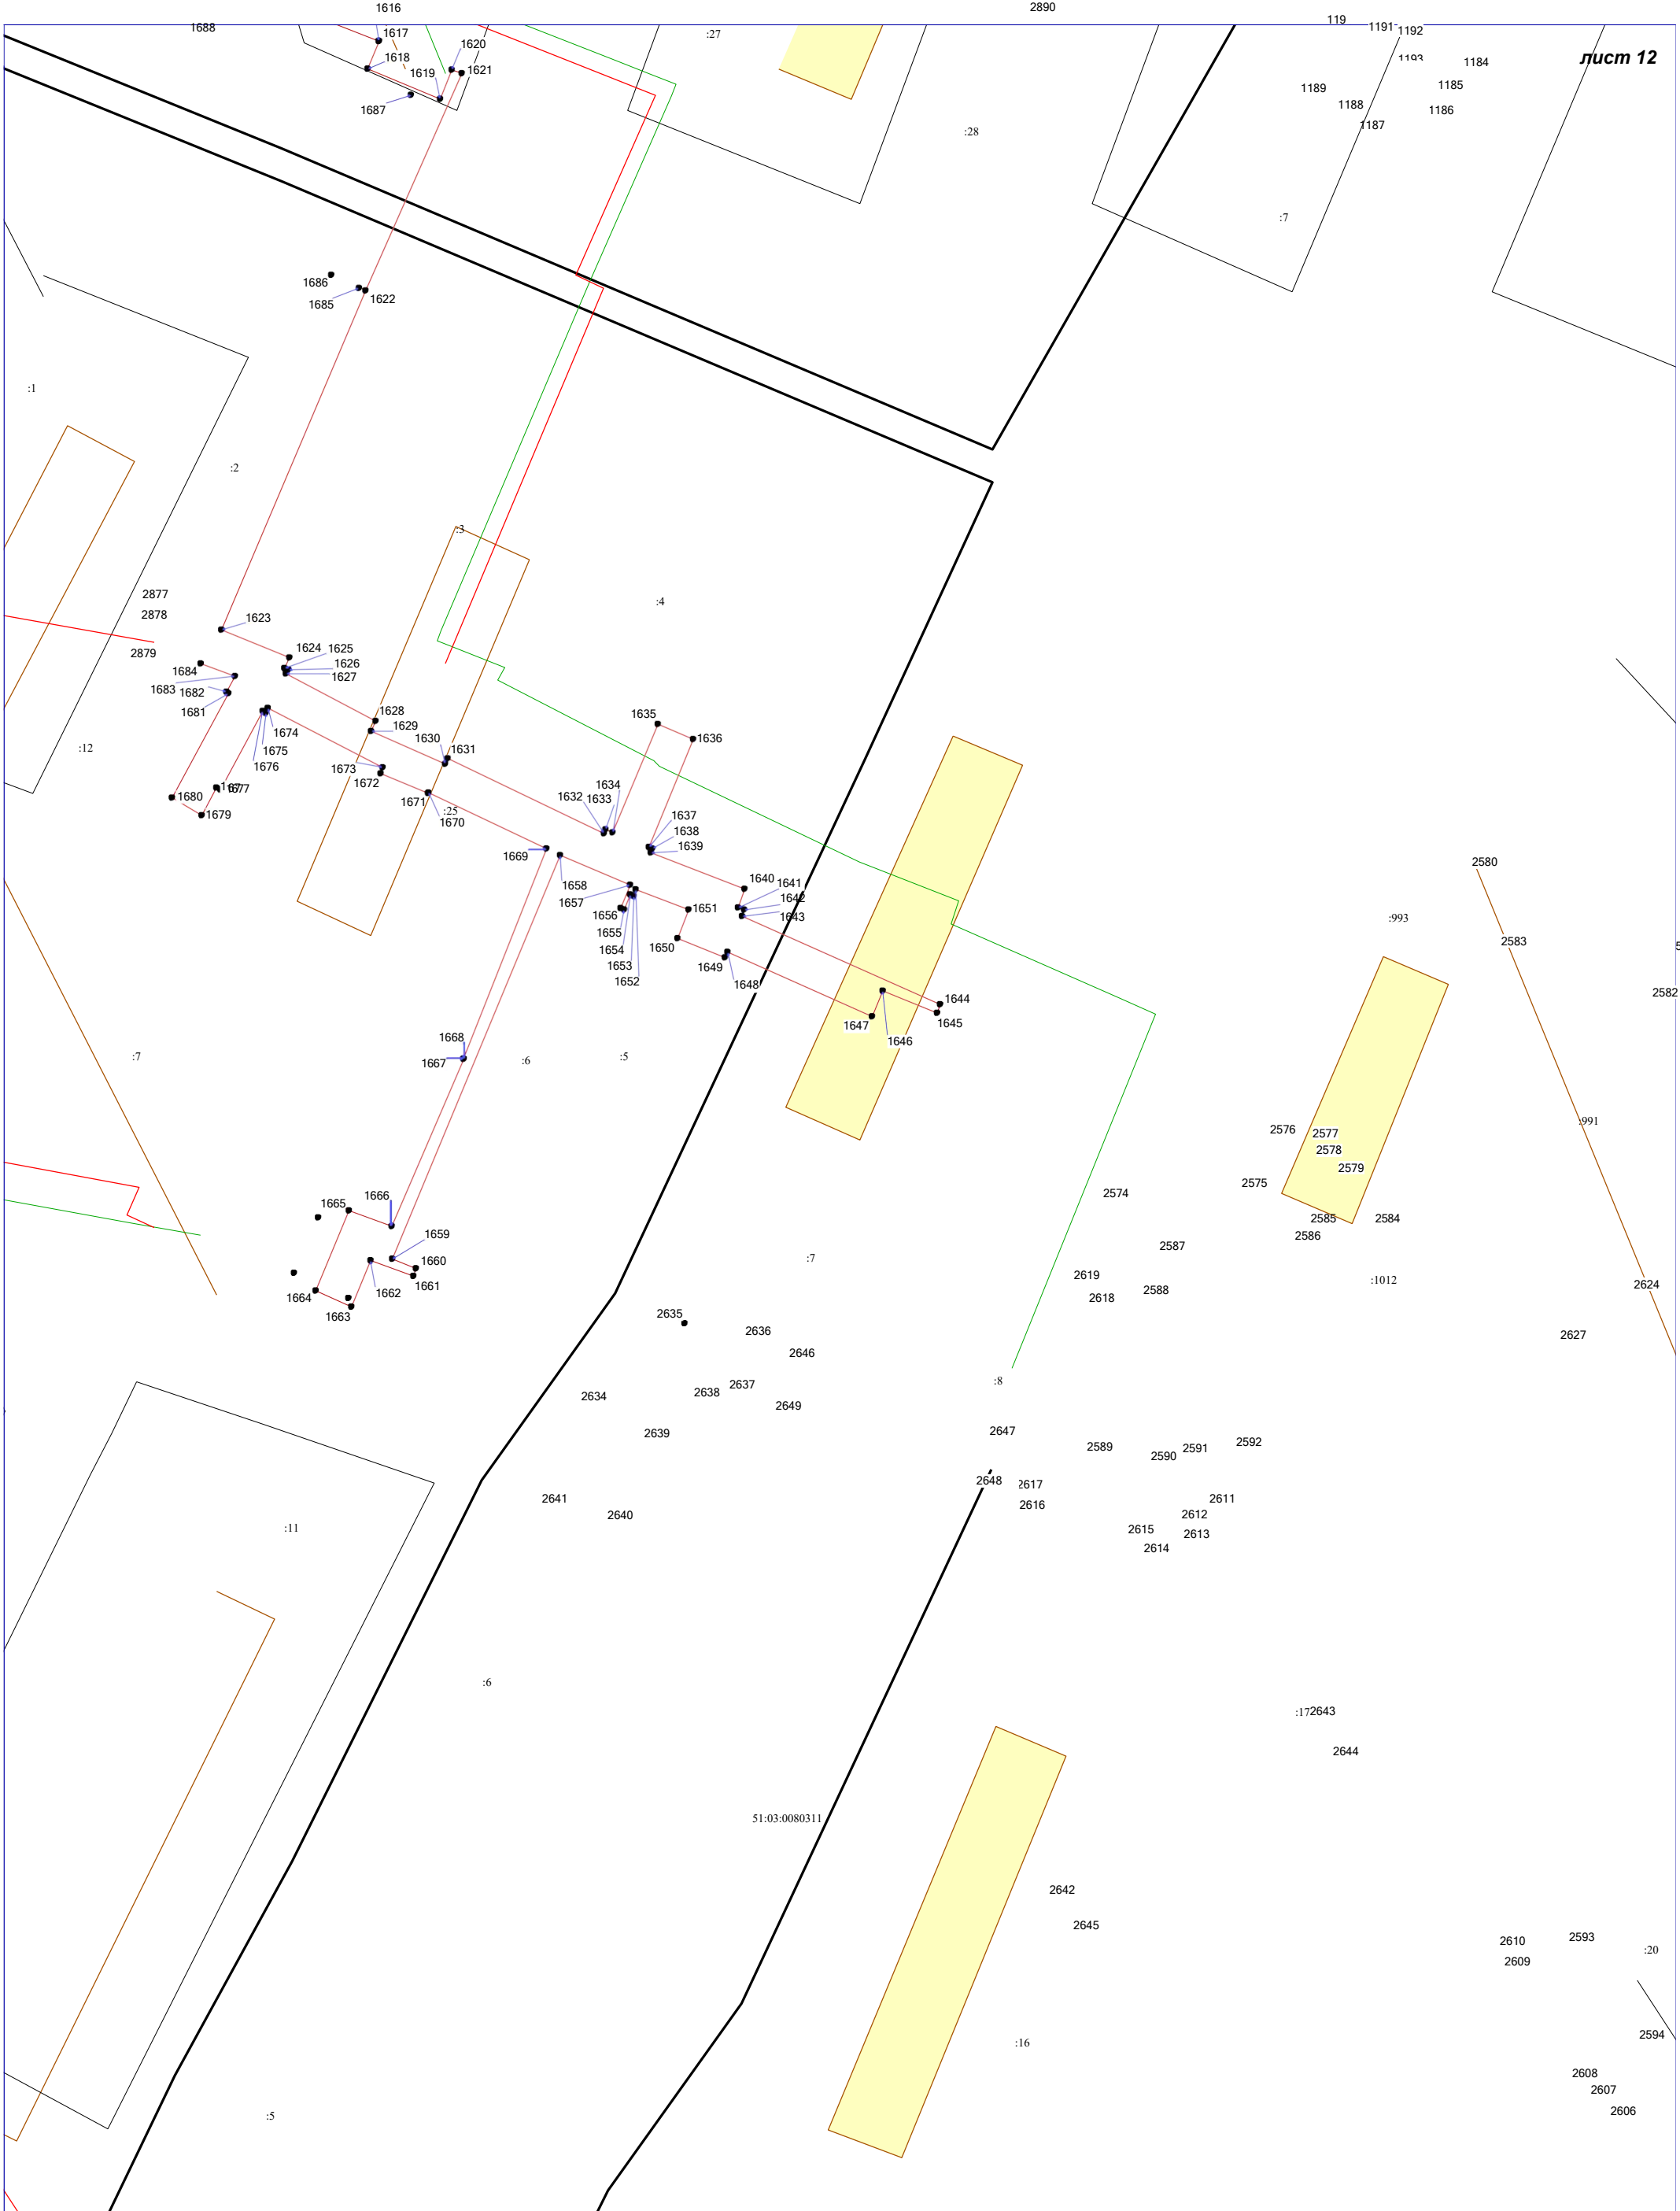

Система координат МСК-51

Масштаб 1:1000

УСЛОВНЫЕ ОБОЗНАЧЕНИЯ:		10:20:0030209:123 - обозначение исходных и учтенных земельных участков	10:20:0030209:123:ЗУ1 - обозначение образуемых ЗУ путем раздела или выдела	10:20:0030209:ЗУ1 - обозначение образуемых ЗУ путем перераспределения, а также образованные из земель государственной или муниципальной собственности	
	- граница исходного земельного участка		- границы муниципальных образований и(или) границы населенных пунктов		- границы и обозначение территориальных зон и зон с особым режимом использования территории
	- граница исходных и учтенных земельных участков		- границы земельных участков, требующих исправления реестровых ошибок в их местоположении		
	- граница образуемого земельного участка				
	- граница кадастрового квартала				
10:20:0030209	- номер кадастрового квартала				
1	- обозначение характерных точек границ земельных участков				

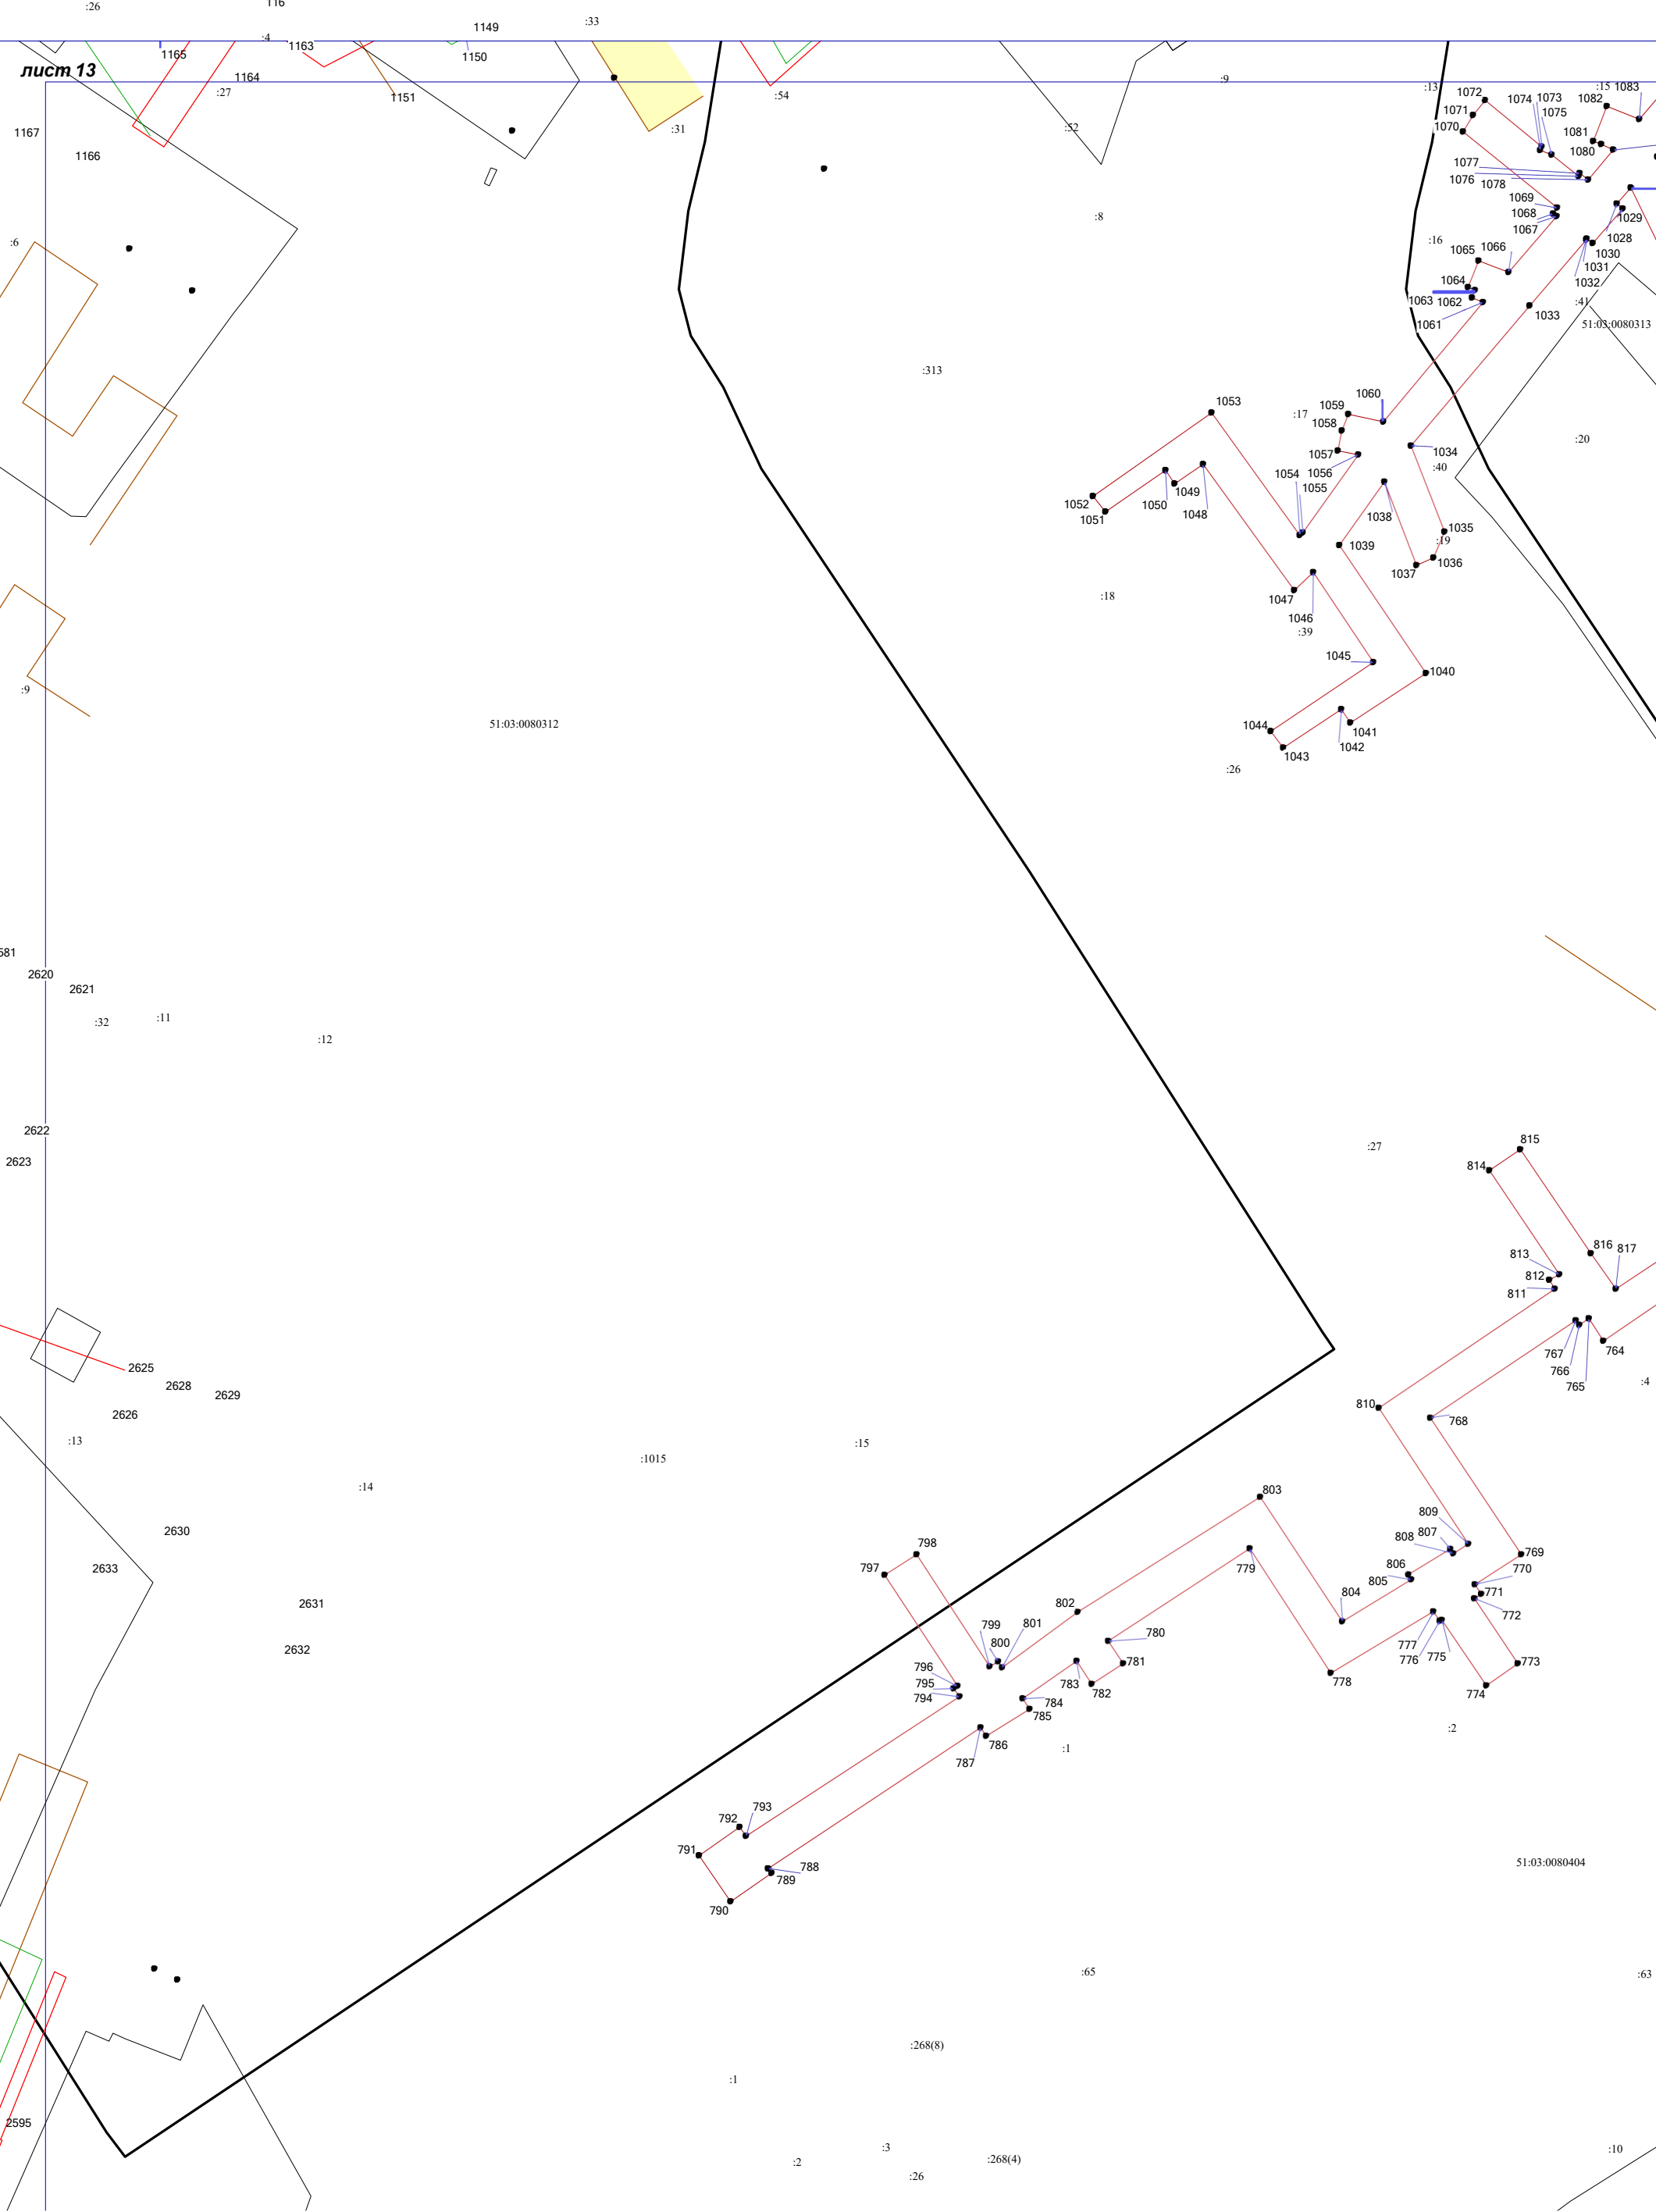

УСЛОВНЫЕ ОБОЗНАЧЕНИЯ:

10:20:0030209:123 - обозначение исходных и учтенных земельных участков

10:20:0030209:123:3У1 - обозначение образуемых ЗУ путем раздела или выдела

10:20:0030209:3У1 - обозначение образуемых ЗУ путем перераспределения, а также образованные из земель государственной или муниципальной собственности

— граница исходного земельного участка и учтенных земельных участков

— граница образуемого земельного участка

— граница кадастрового квартала

10:20:0030209 - номер кадастрового квартала

— обозначение характерных точек границ земельных участков


— границы муниципальных образований и(или) границы населенных пунктов

Ж — границы и обозначение территориальных зон и зон с особым режимом использования территории

— границы земельных участков, требующих исправления реестровых ошибок в их местоположении

Система координат СК-51


Масштаб 1:1000

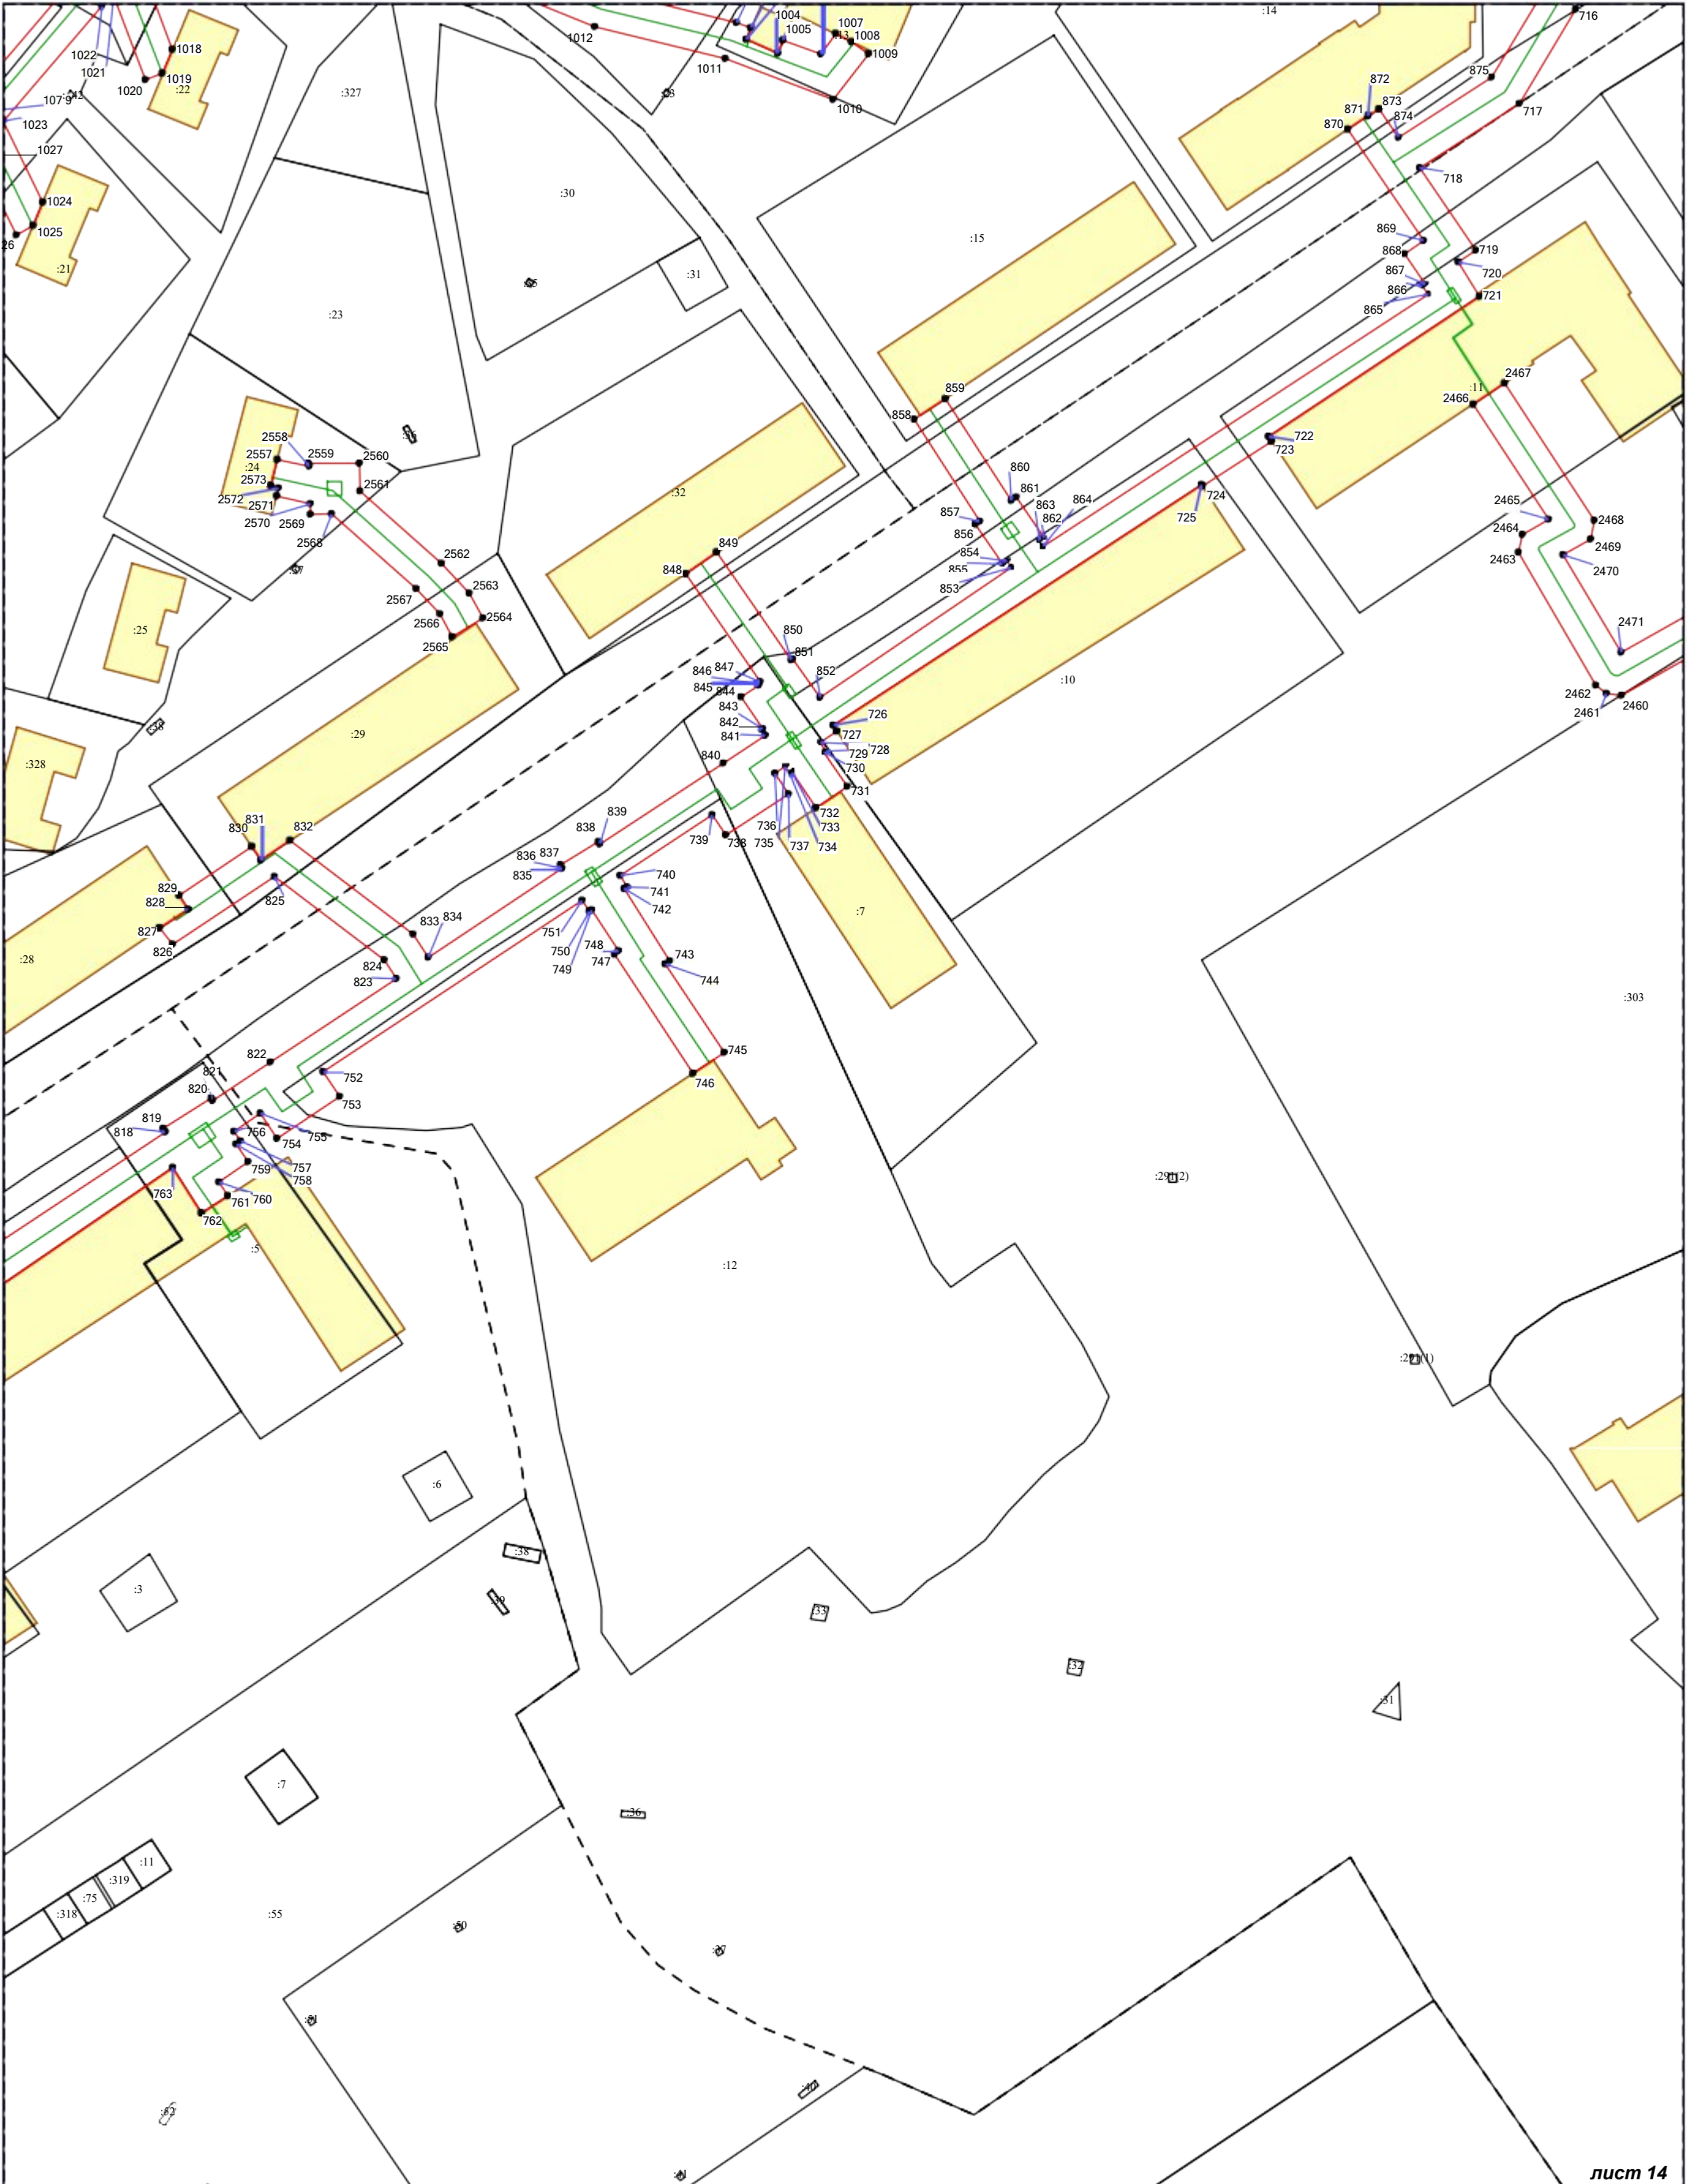

Система координат МСК-51

Масштаб 1:1000

УСЛОВНЫЕ ОБОЗНАЧЕНИЯ:		
10:20:0030209:123 - обозначение исходных и учтенных земельных участков	10:20:0030209:123:3У1 - обозначение образуемых ЗУ путем раздела или выдела	10:20:0030209:3У1 - обозначение образуемых ЗУ путем перераспределения, а также образованные из земель государственной или муниципальной собственности
- граница исходного земельного участка и учтенных земельных участков	- границы муниципальных образований и (или) границы населенных пунктов	- границы и обозначение территориальных зон и зон с особым режимом использования территории
- граница образуемого сервитута	Ж	- границы земельных участков, требующих исправления реестровых ошибок в их местоположении
- граница кадастрового квартала		
10:20:0030209 - номер кадастрового квартала		
• - обозначение характерных точек границ сервитута		

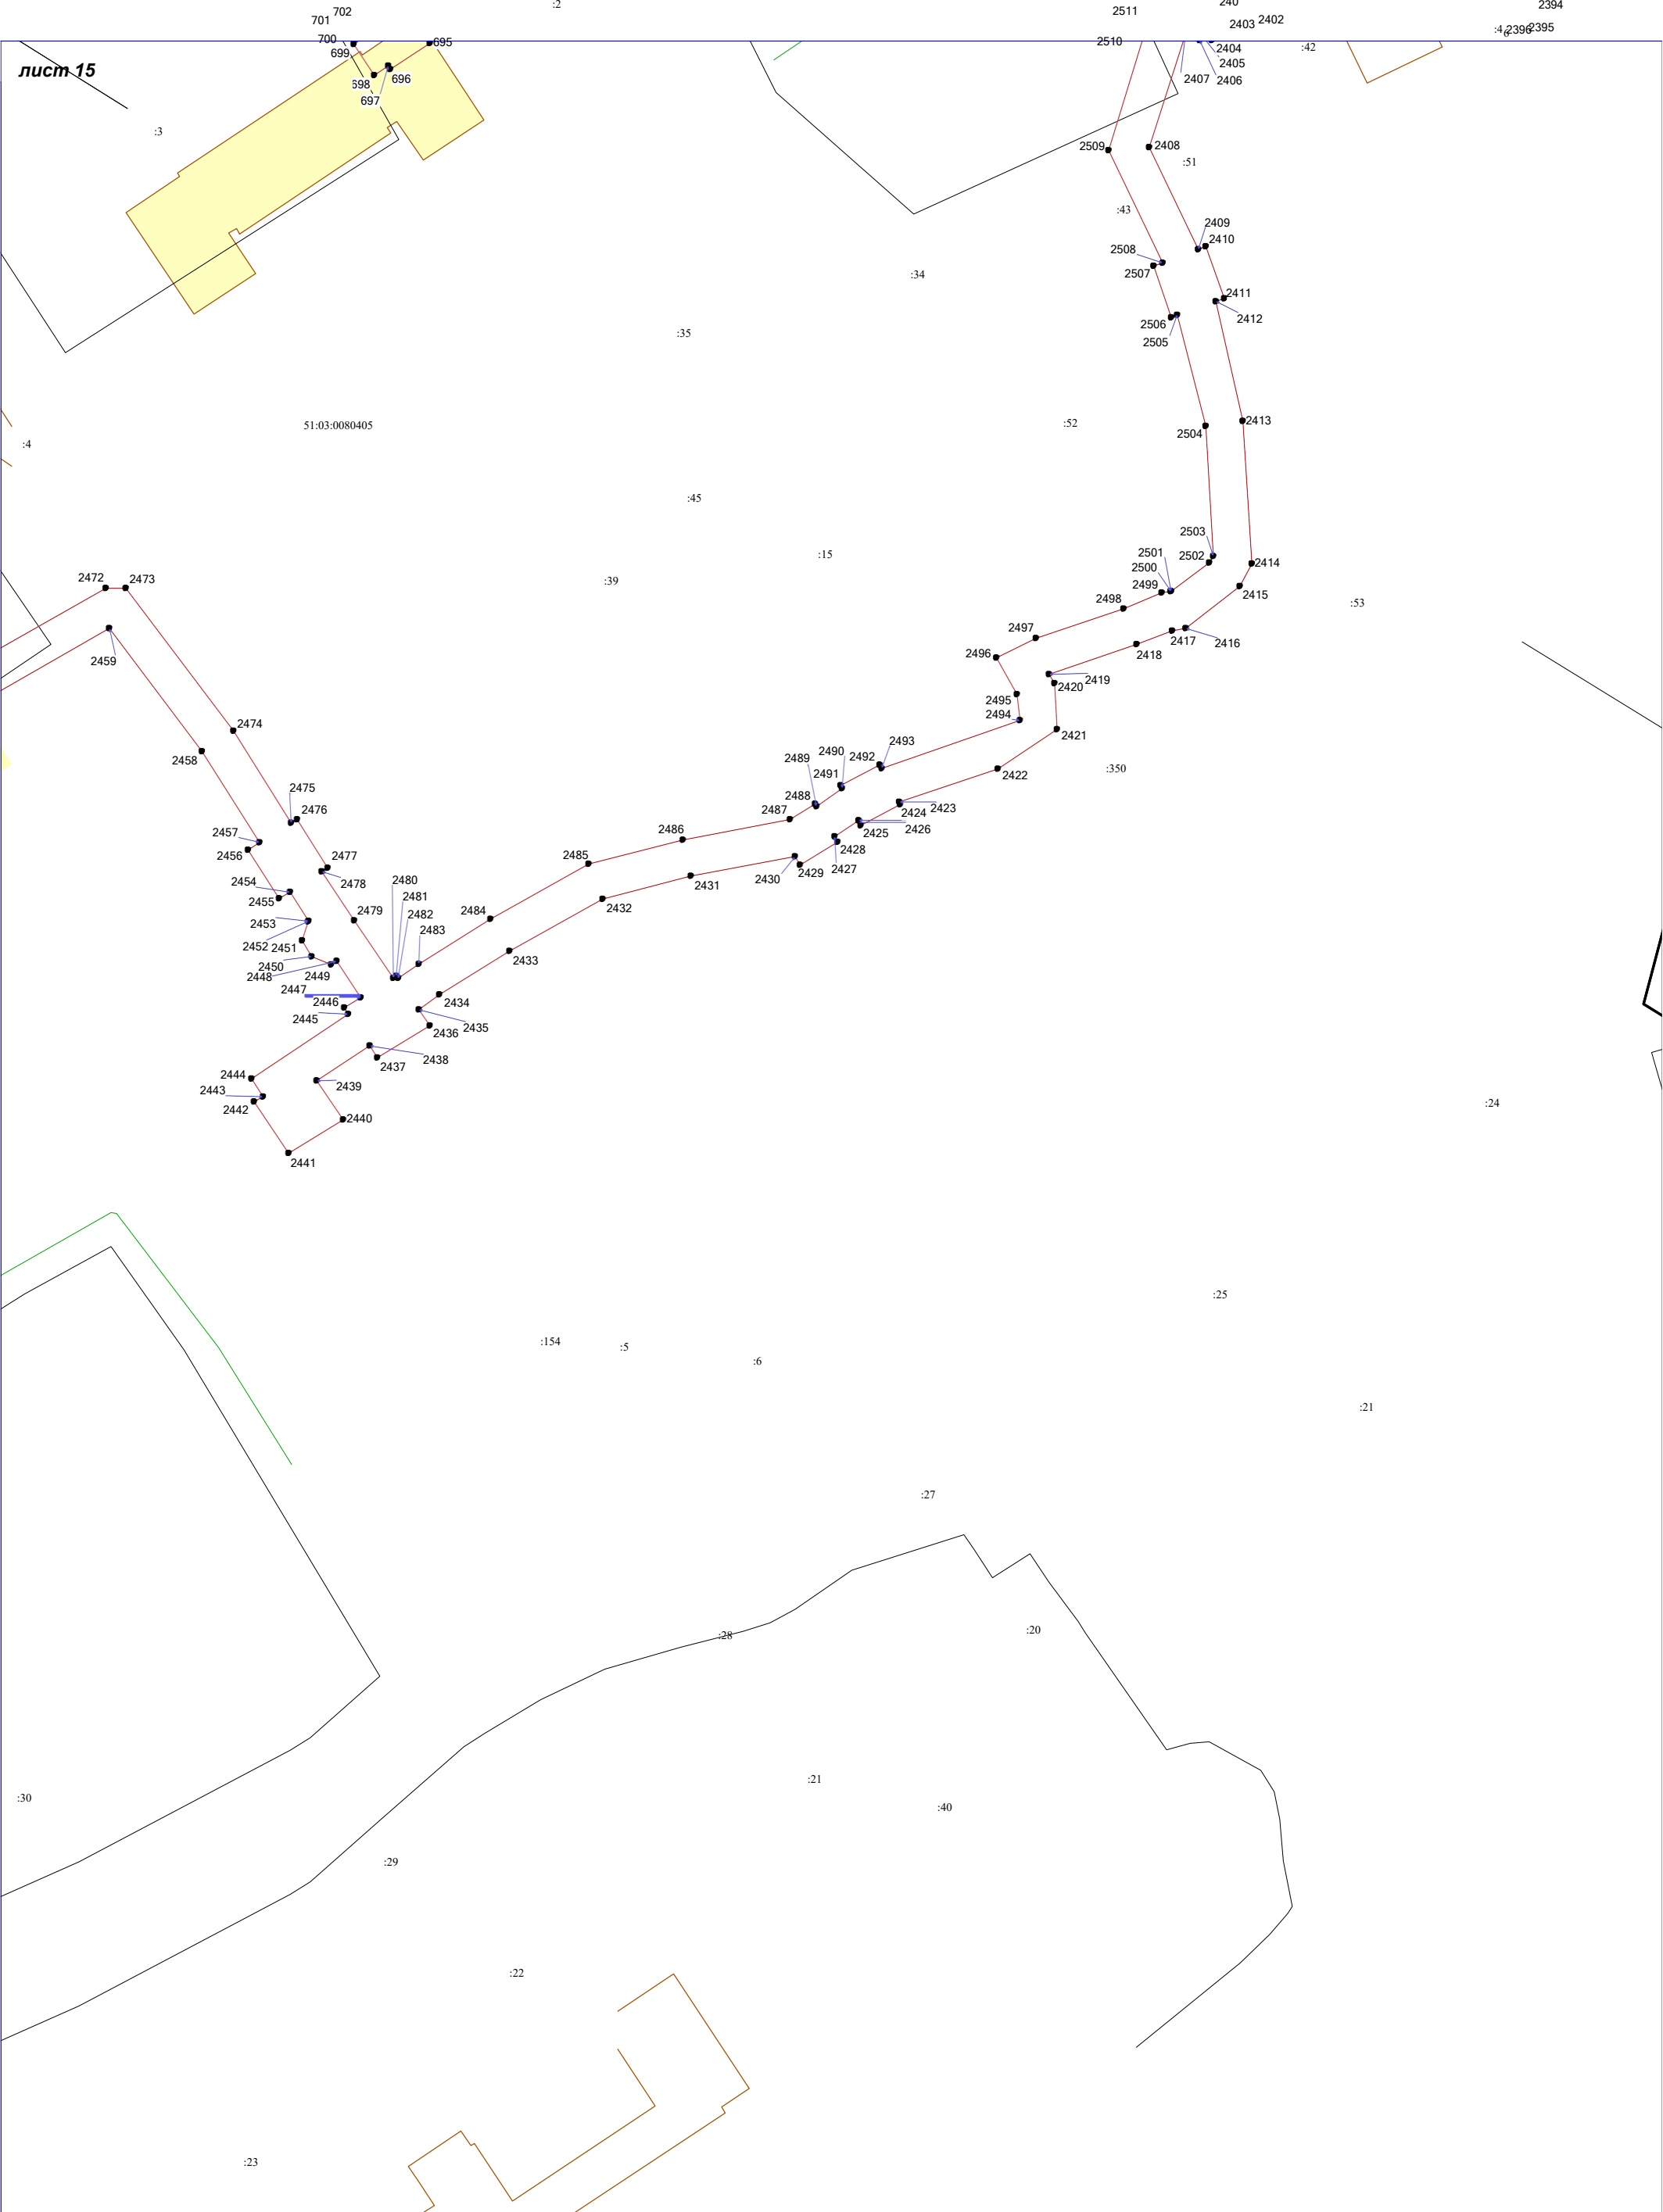

Система координат МСК-51

Масштаб 1:1000

УСЛОВНЫЕ ОБОЗНАЧЕНИЯ:

10:20:0030209

10:20:0030209:123

10:20:0030209:123:ЗУ1

10:20:0030209:ЗУ1

- граница исходного земельного участка и учтенных земельных участков

- граница образуемого земельного участка

- граница кадастрового квартала

- номер кадастрового квартала

- обозначение характерных точек границ земельных участков

- границы муниципальных образований и(или) границы населенных пунктов

- границы и обозначение территориальных зон и зон с особым режимом использования территории

- границы земельных участков, требующих исправления реестровых ошибок в их местоположении

10:20:0030209:123 - обозначение исходных и учтенных земельных участков

10:20:0030209:123:ЗУ1 - обозначение образуемых ЗУ путем раздела или выдела


10:20:0030209:ЗУ1 - обозначение образуемых ЗУ путем перераспределения, а также образованные из земель государственной или муниципальной собственности

Масштаб 1:1000

— границы муниципальных образований
(или) границы населенных пунктов

— границы и обозначение территориальных зон и зон с особым режимом использования территории

— границы земельных участков, требующих исправления реестровых ошибок в их местоположении

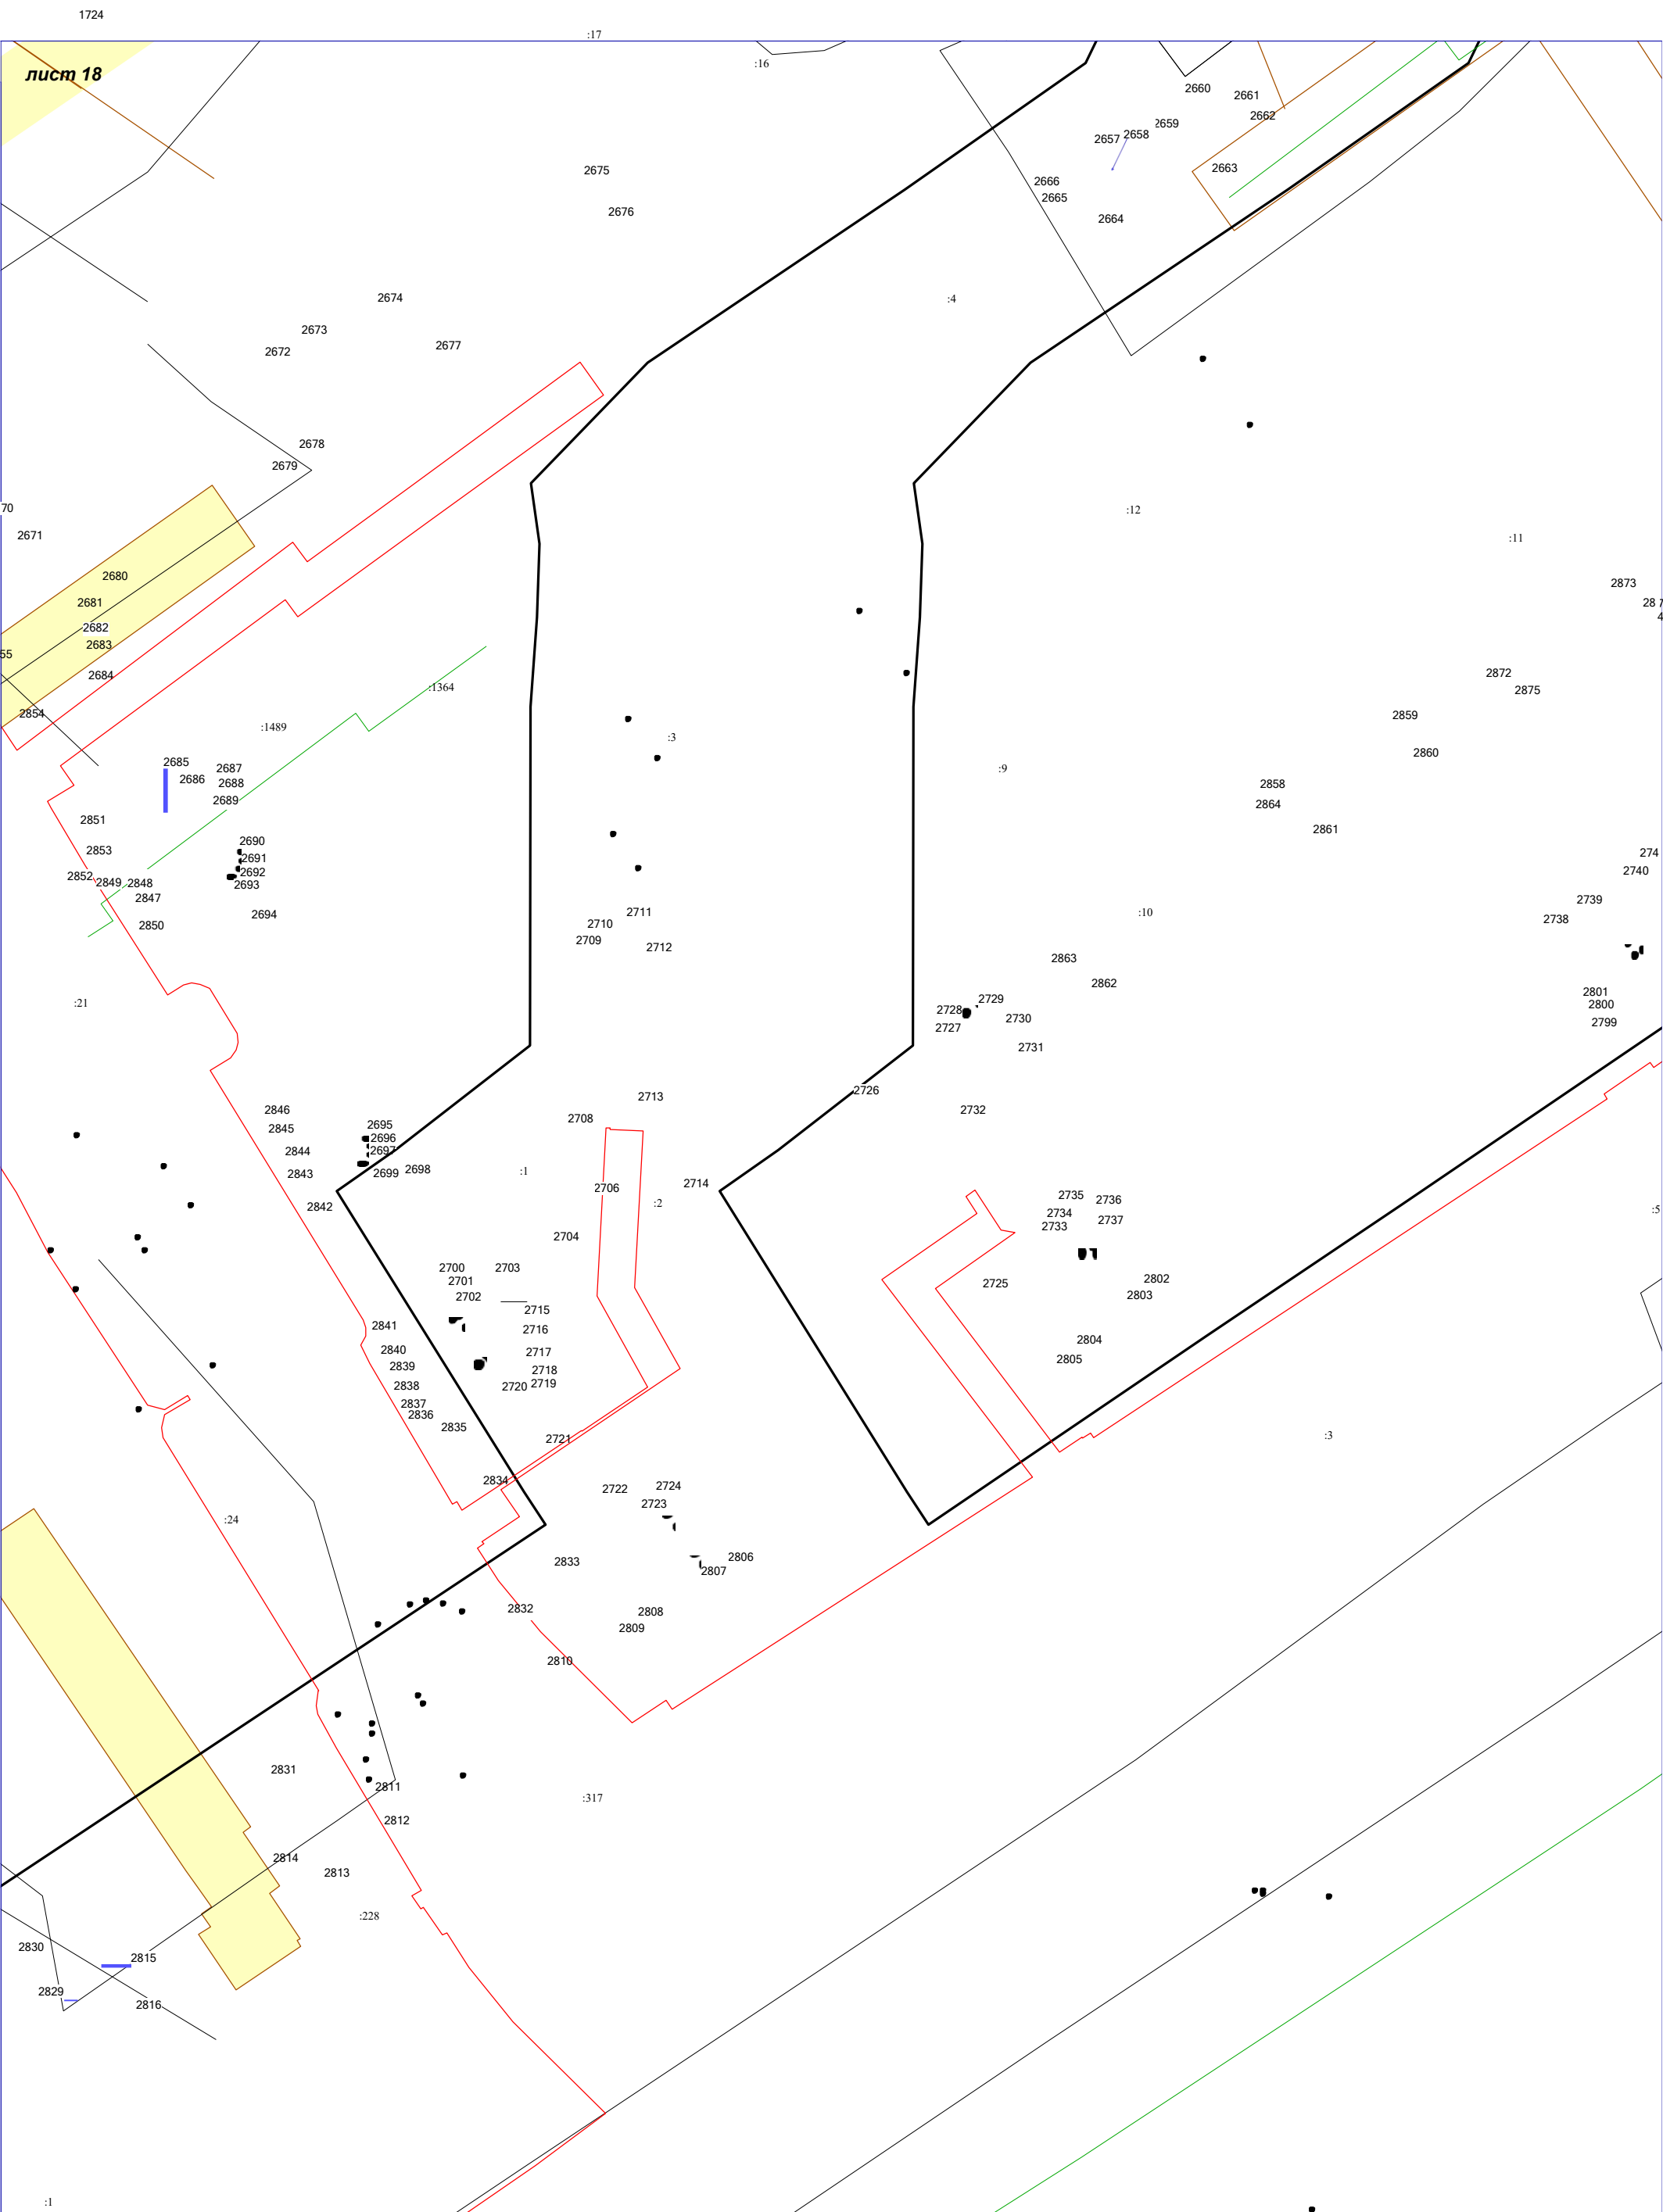

Система координат МСК-51

Масштаб 1:1000

УСЛОВНЫЕ ОБОЗНАЧЕНИЯ:

10:20:0030209:123 - обозначение исходных и учтенных земельных участков

10:20:0030209:123:3У1 - обозначение образуемых ЗУ путем раздела или выдела

10:20:0030209:3У1 - обозначение образуемых ЗУ путем перераспределения, а также образованные из земель государственной или муниципальной собственности

- граница исходного земельного участка и учтенных земельных участков

- граница образуемого земельного участка

- граница кадастрового квартала

- номер кадастрового квартала

- обозначение характерных точек границ земельных участков

- границы муниципальных образований и(или) границы населенных пунктов

- границы и обозначение территориальных зон и зон с особым режимом использования территории

- границы земельных участков, требующих исправления реестровых ошибок в их местоположении



лист 19

873

274

2740

2798

279

10:20:0030209

1

система координат МСК-51

масштаб 1:1000

УСЛОВНЫЕ ОБОЗНАЧЕНИЯ:

10:20:0030209:123 - обозначение исходных и учтенных земельных участков

10:20:0030209:123:3У1 - обозначение образуемых ЗУ путем раздела или выдела

10:20:0030209:3У1 - обозначение образуемых ЗУ путем перераспределения, а также образованные из земель государственной или муниципальной собственности

- граница исходного земельного участка и учтенных земельных участков

- граница образуемого земельного участка

- граница кадастрового квартала

- номер кадастрового квартала

- обозначение характерных точек границ земельных участков

- границы муниципальных образований и(или) границы населенных пунктов

- границы и обозначение территориальных зон и зон с особым режимом использования территории

- границы земельных участков, требующих исправления реестровых ошибок в их местоположении

сервитута

сервитута

сервитута



Система координат МСК-51

Масштаб 1:1000

УСЛОВНЫЕ ОБОЗНАЧЕНИЯ:

- 10:20:0030209:123 - обозначение исходных и учтенных земельных участков
- 10:20:0030209:123:3/1 - обозначение образуемых ЗУ путем раздела или выдела
- 10:20:0030209:3/1 - обозначение образуемых ЗУ путем перераспределения, а также образованных из земель государственной или муниципальной собственности
- граница исходного земельного участка и учтенных земельных участков
- граница образуемого сервитута
- граница кадастрового квартала
- 10:20:0030209 - номер кадастрового квартала
- 1 - обозначение характерных точек границ сервитута

- границы муниципальных образований и (или) границы населенных пунктов
- границы и обозначение территориальных зон и зон с особым режимом использования территории
- границы земельных участков, требующих исправления реестровых ошибок в их местоположении

ЖЗ