

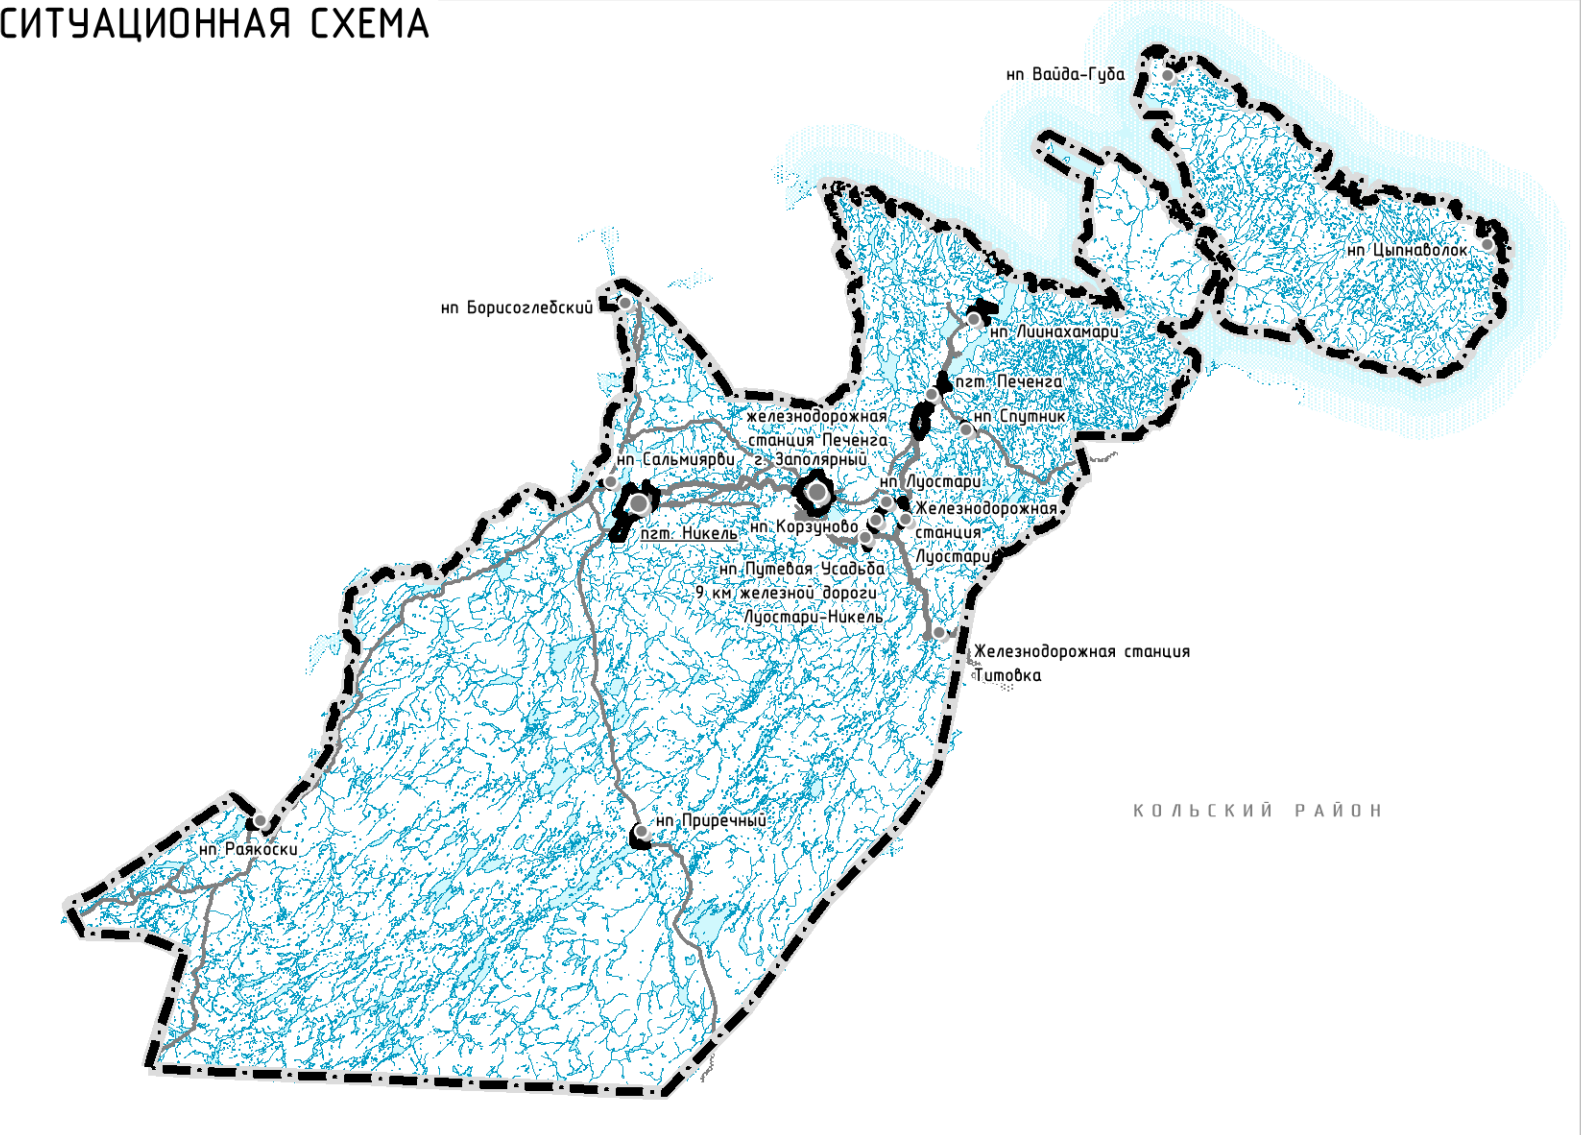
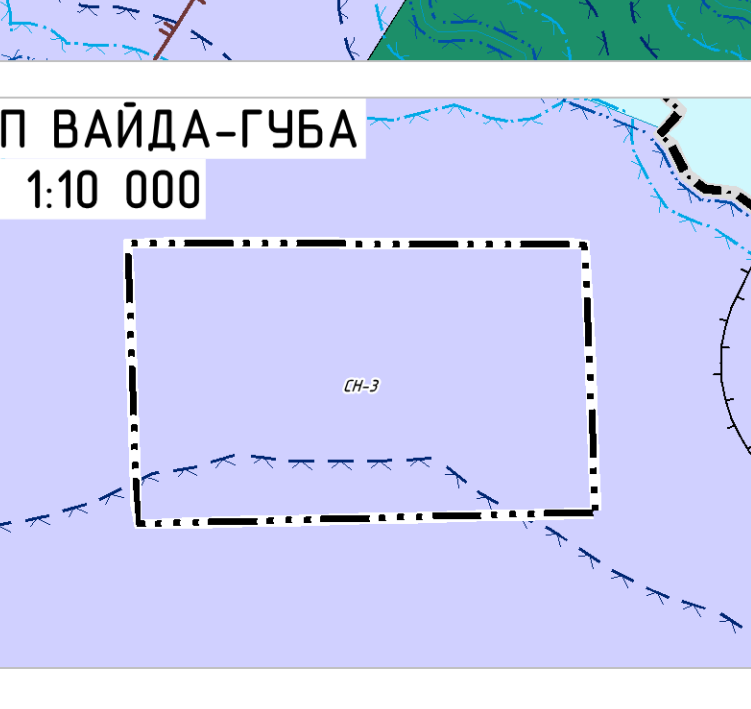
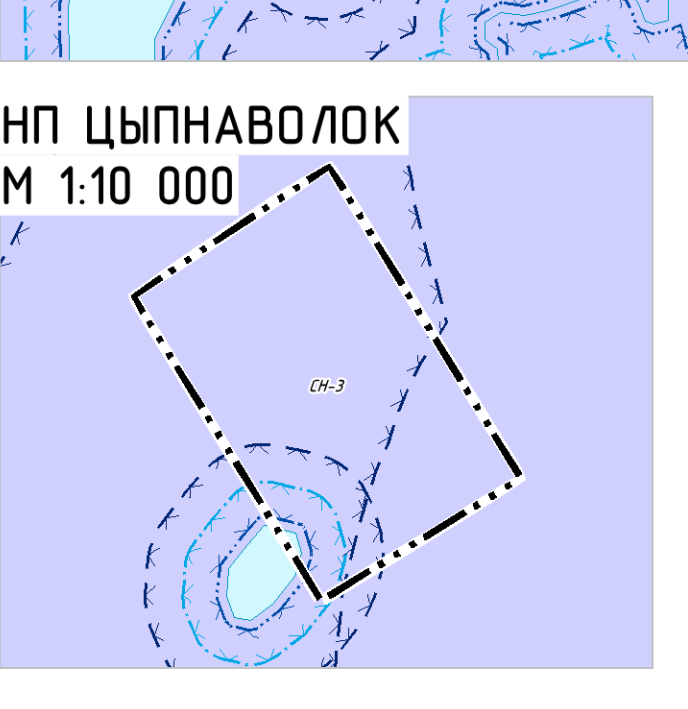
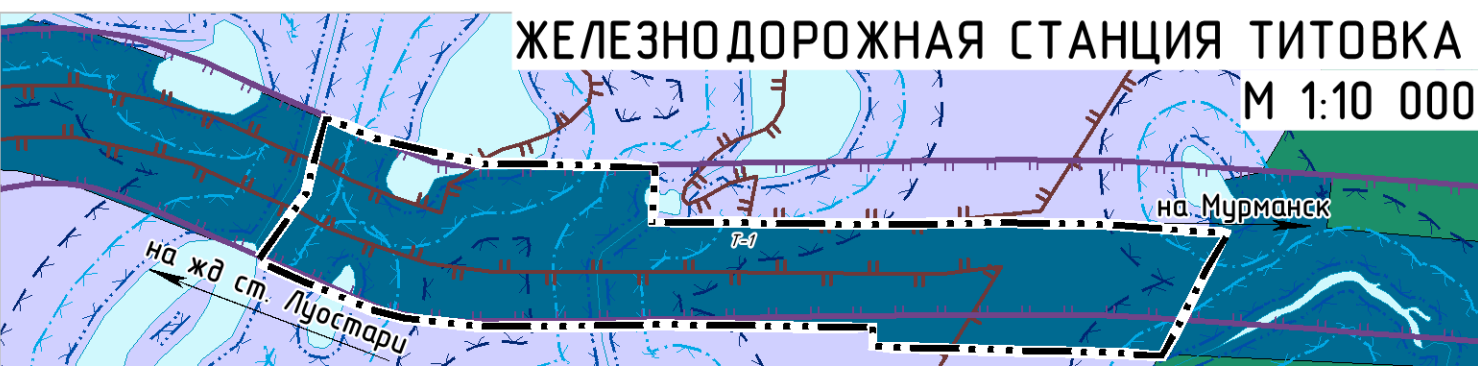
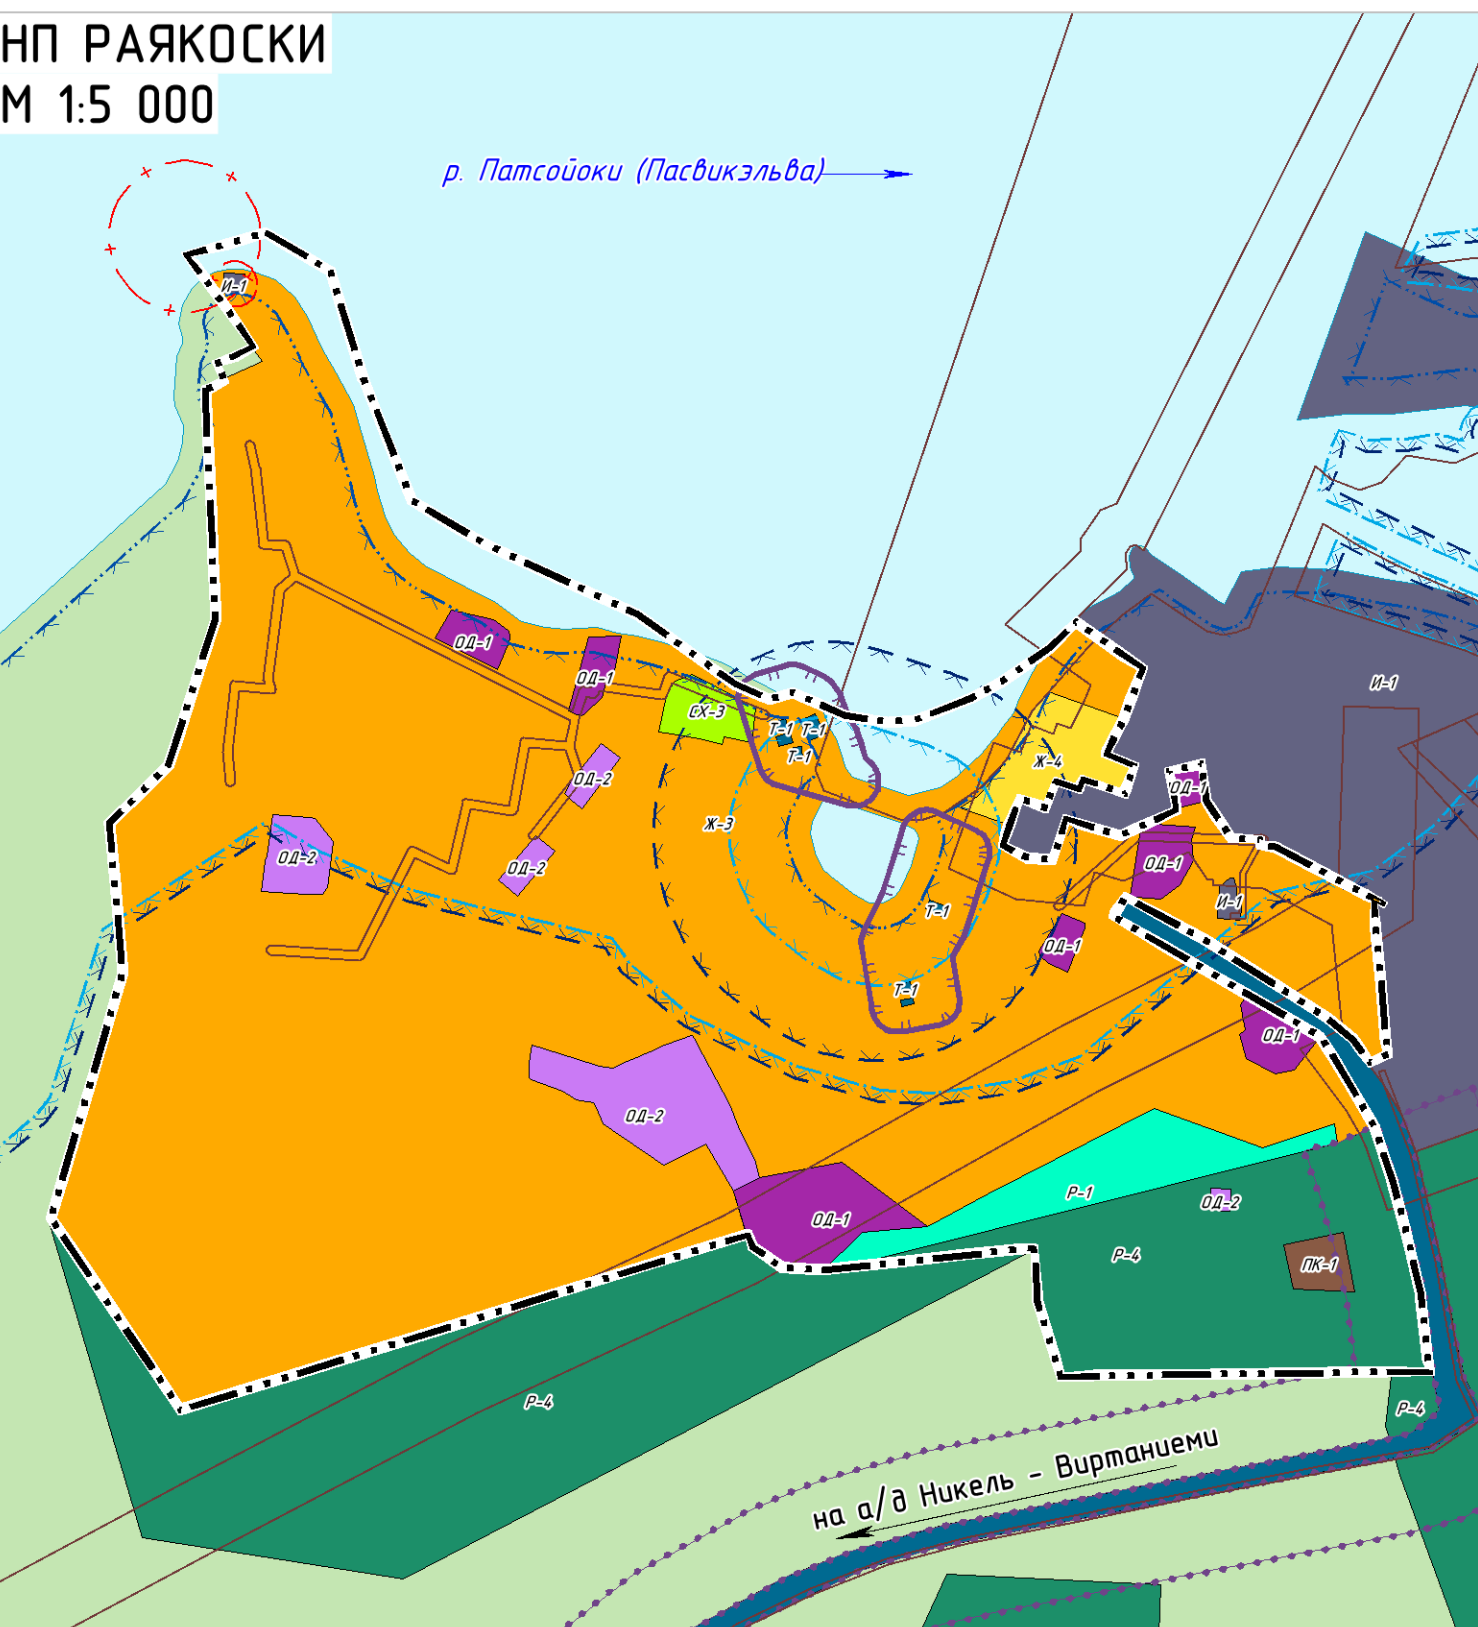
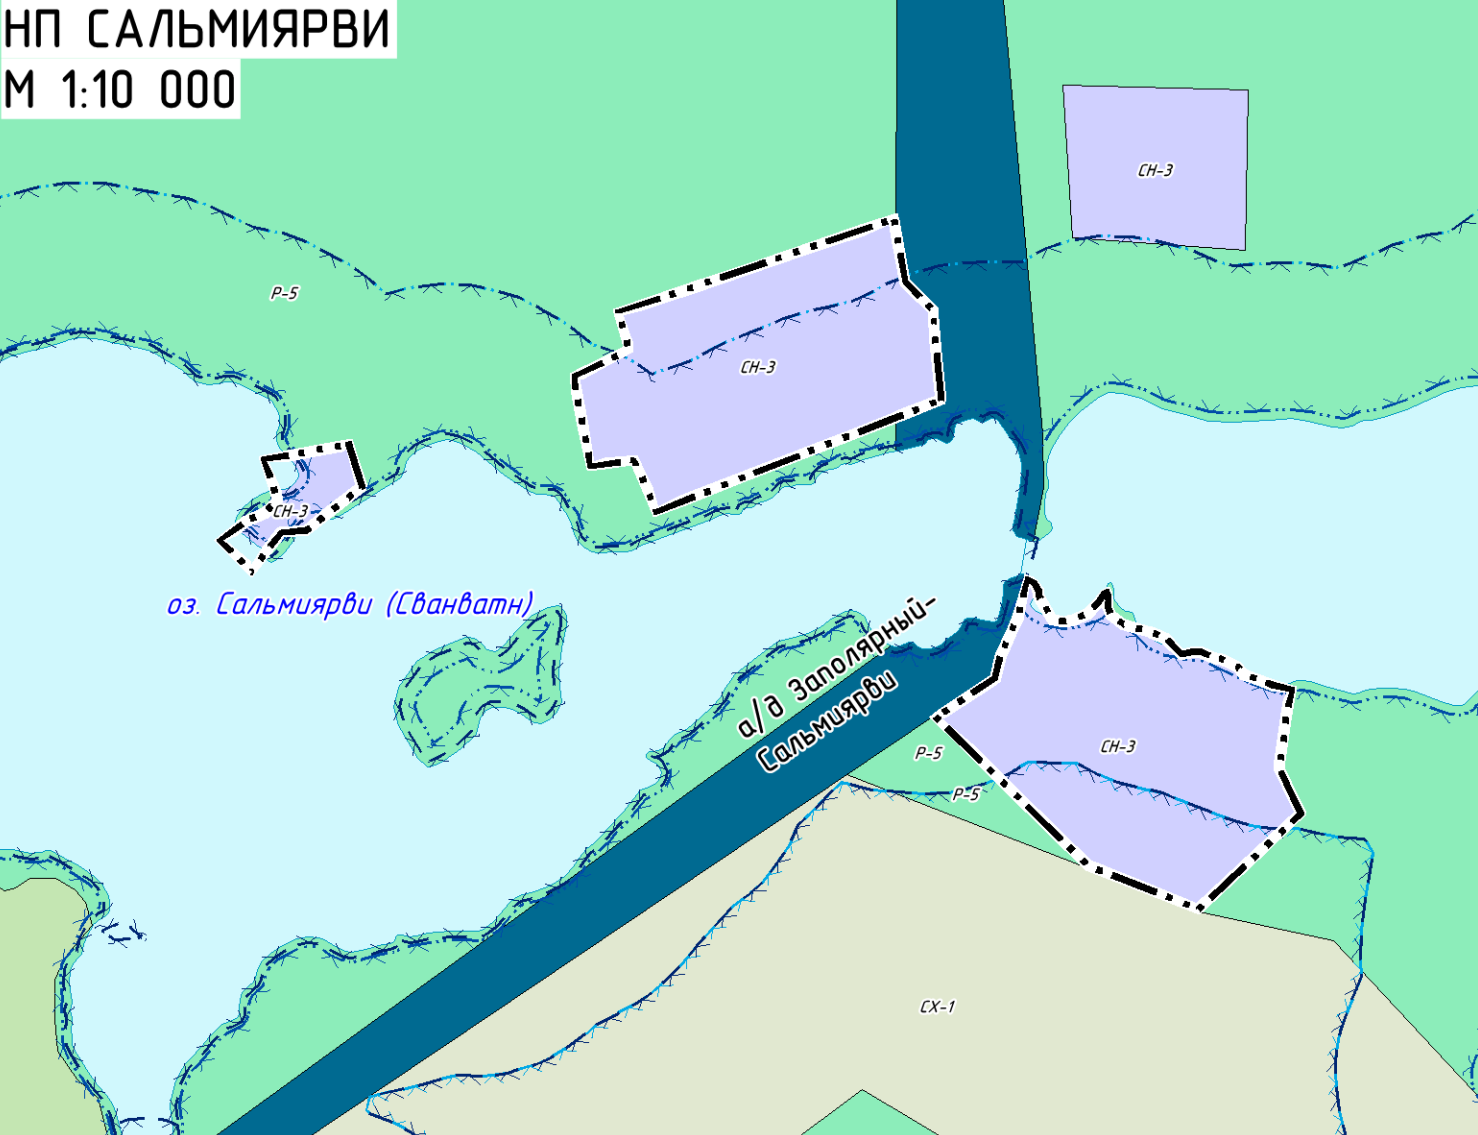
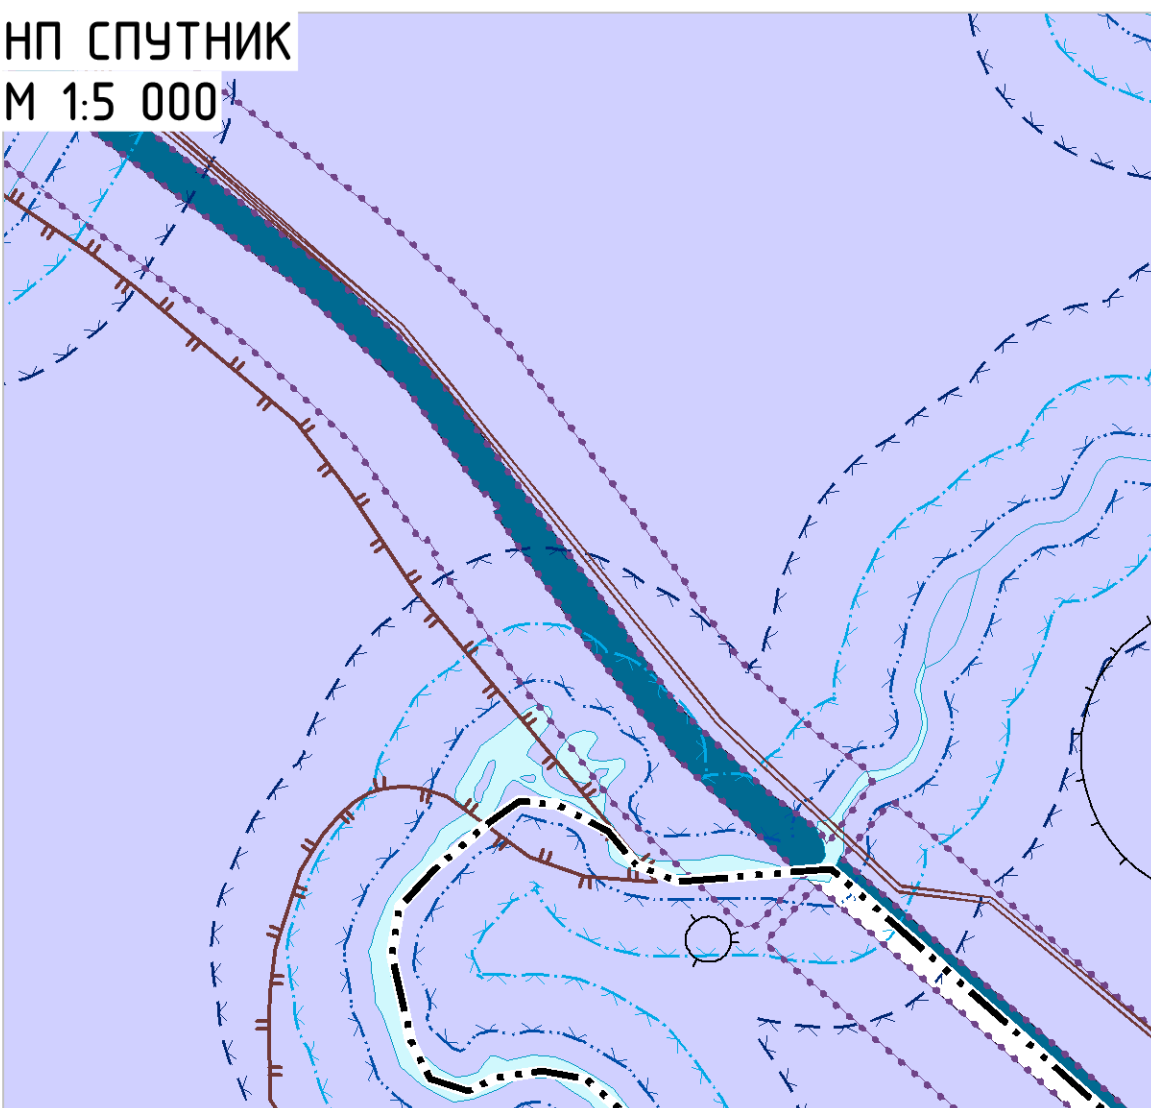
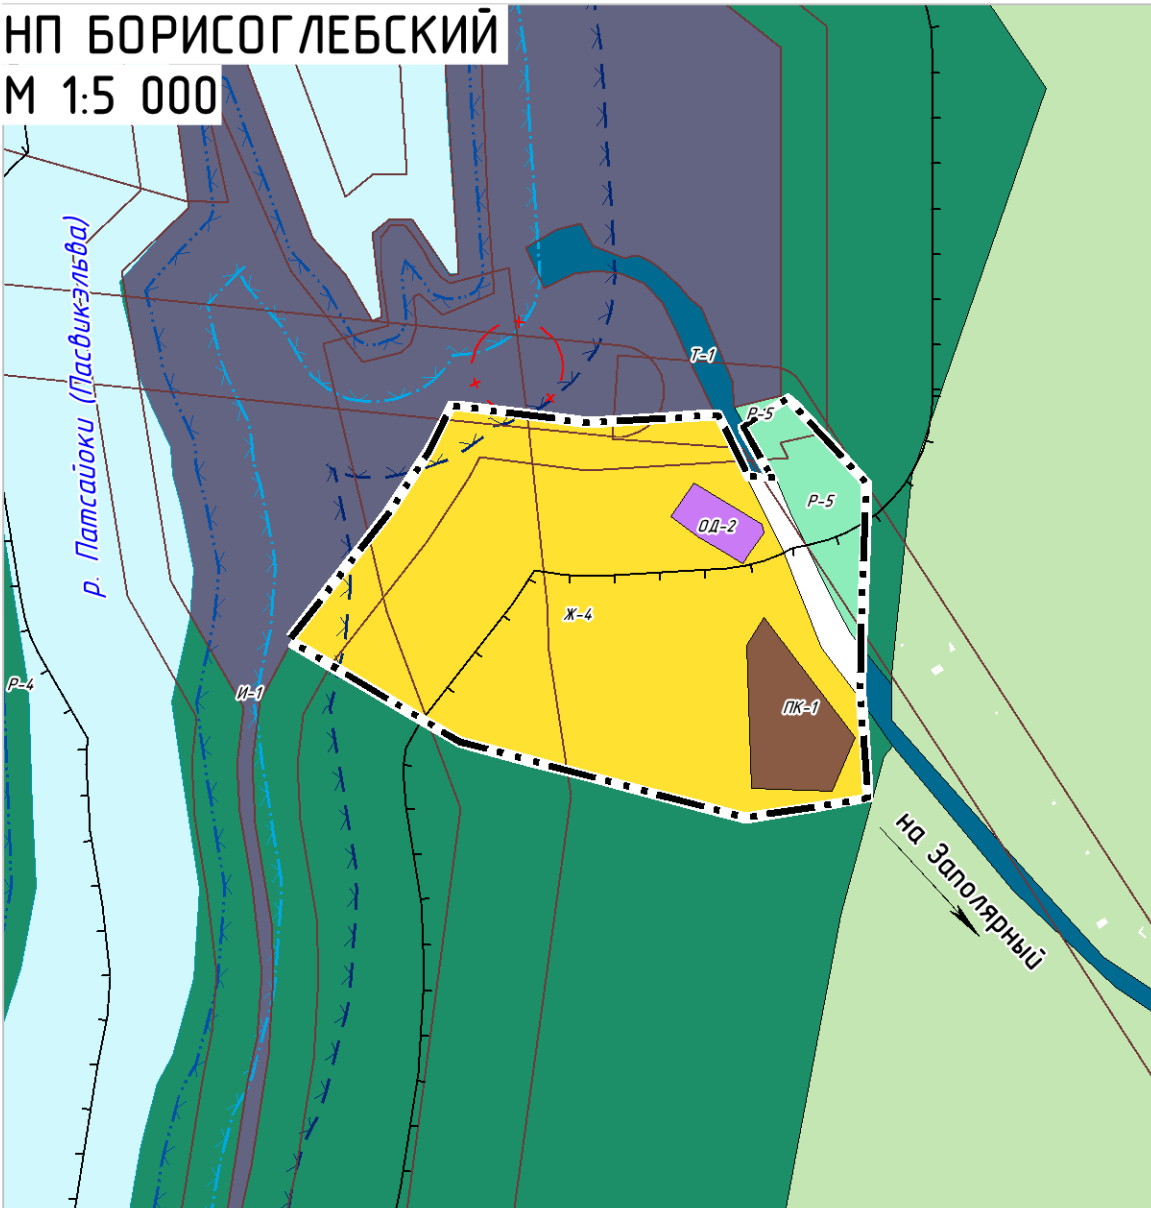
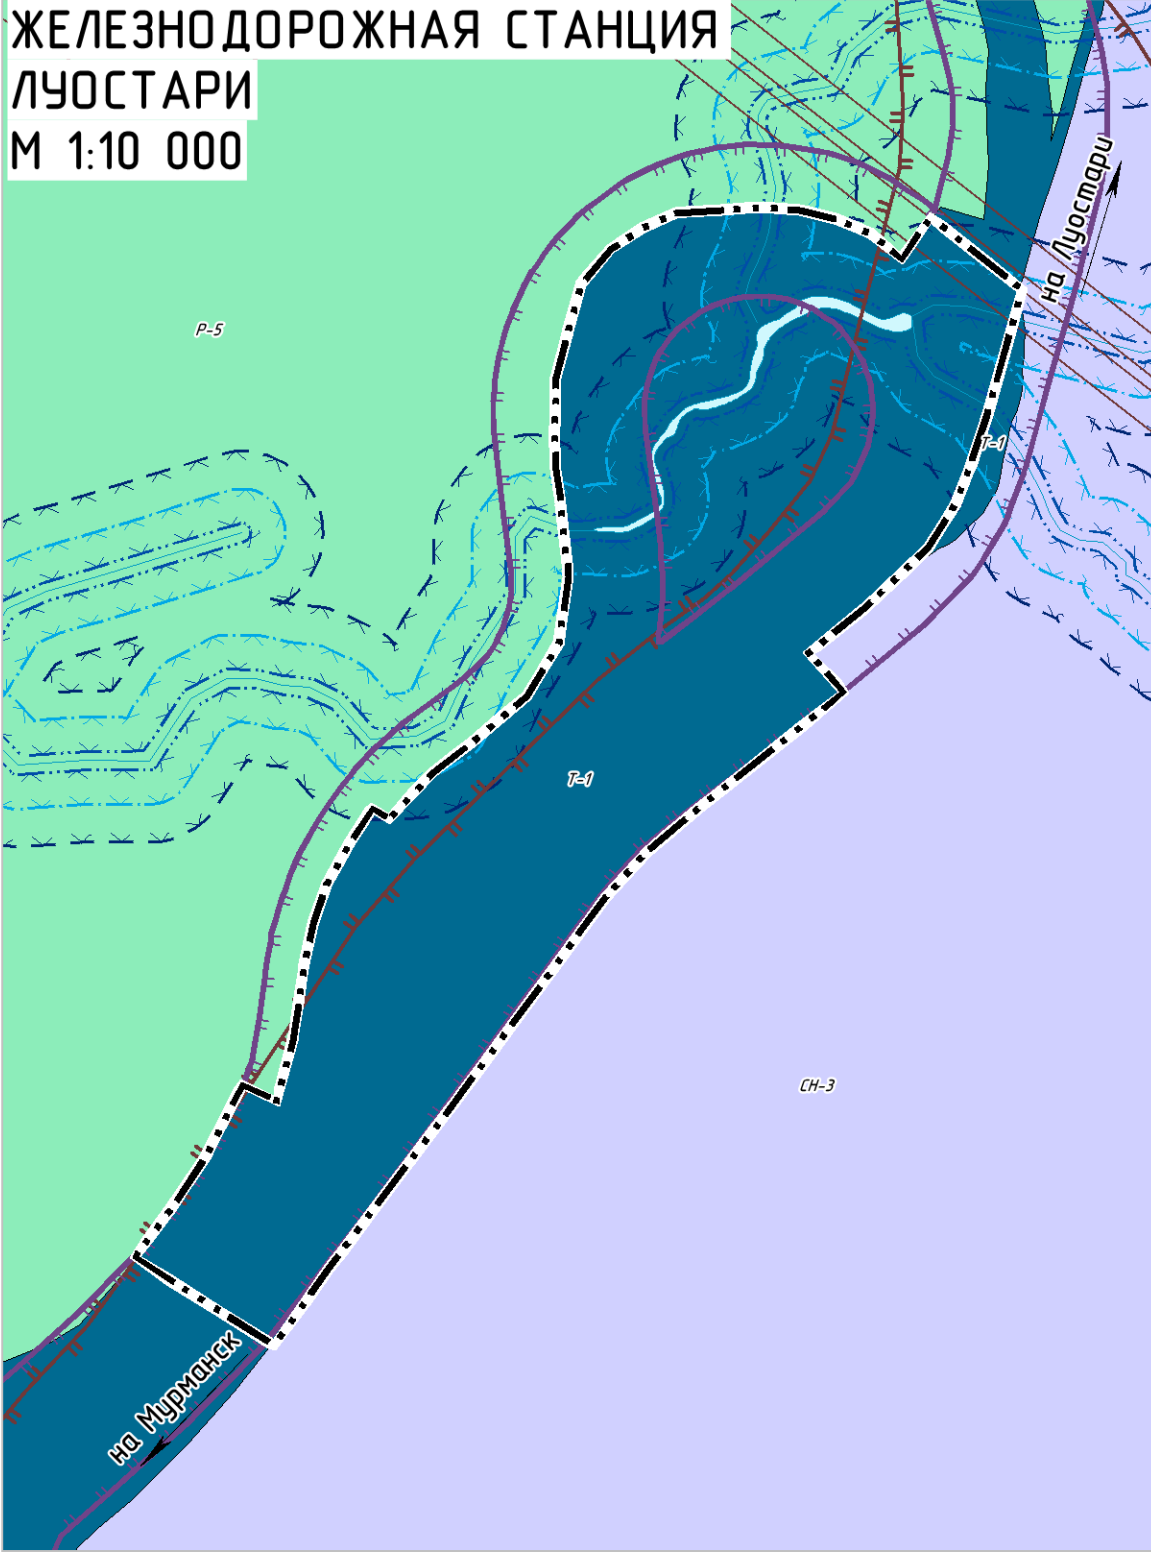
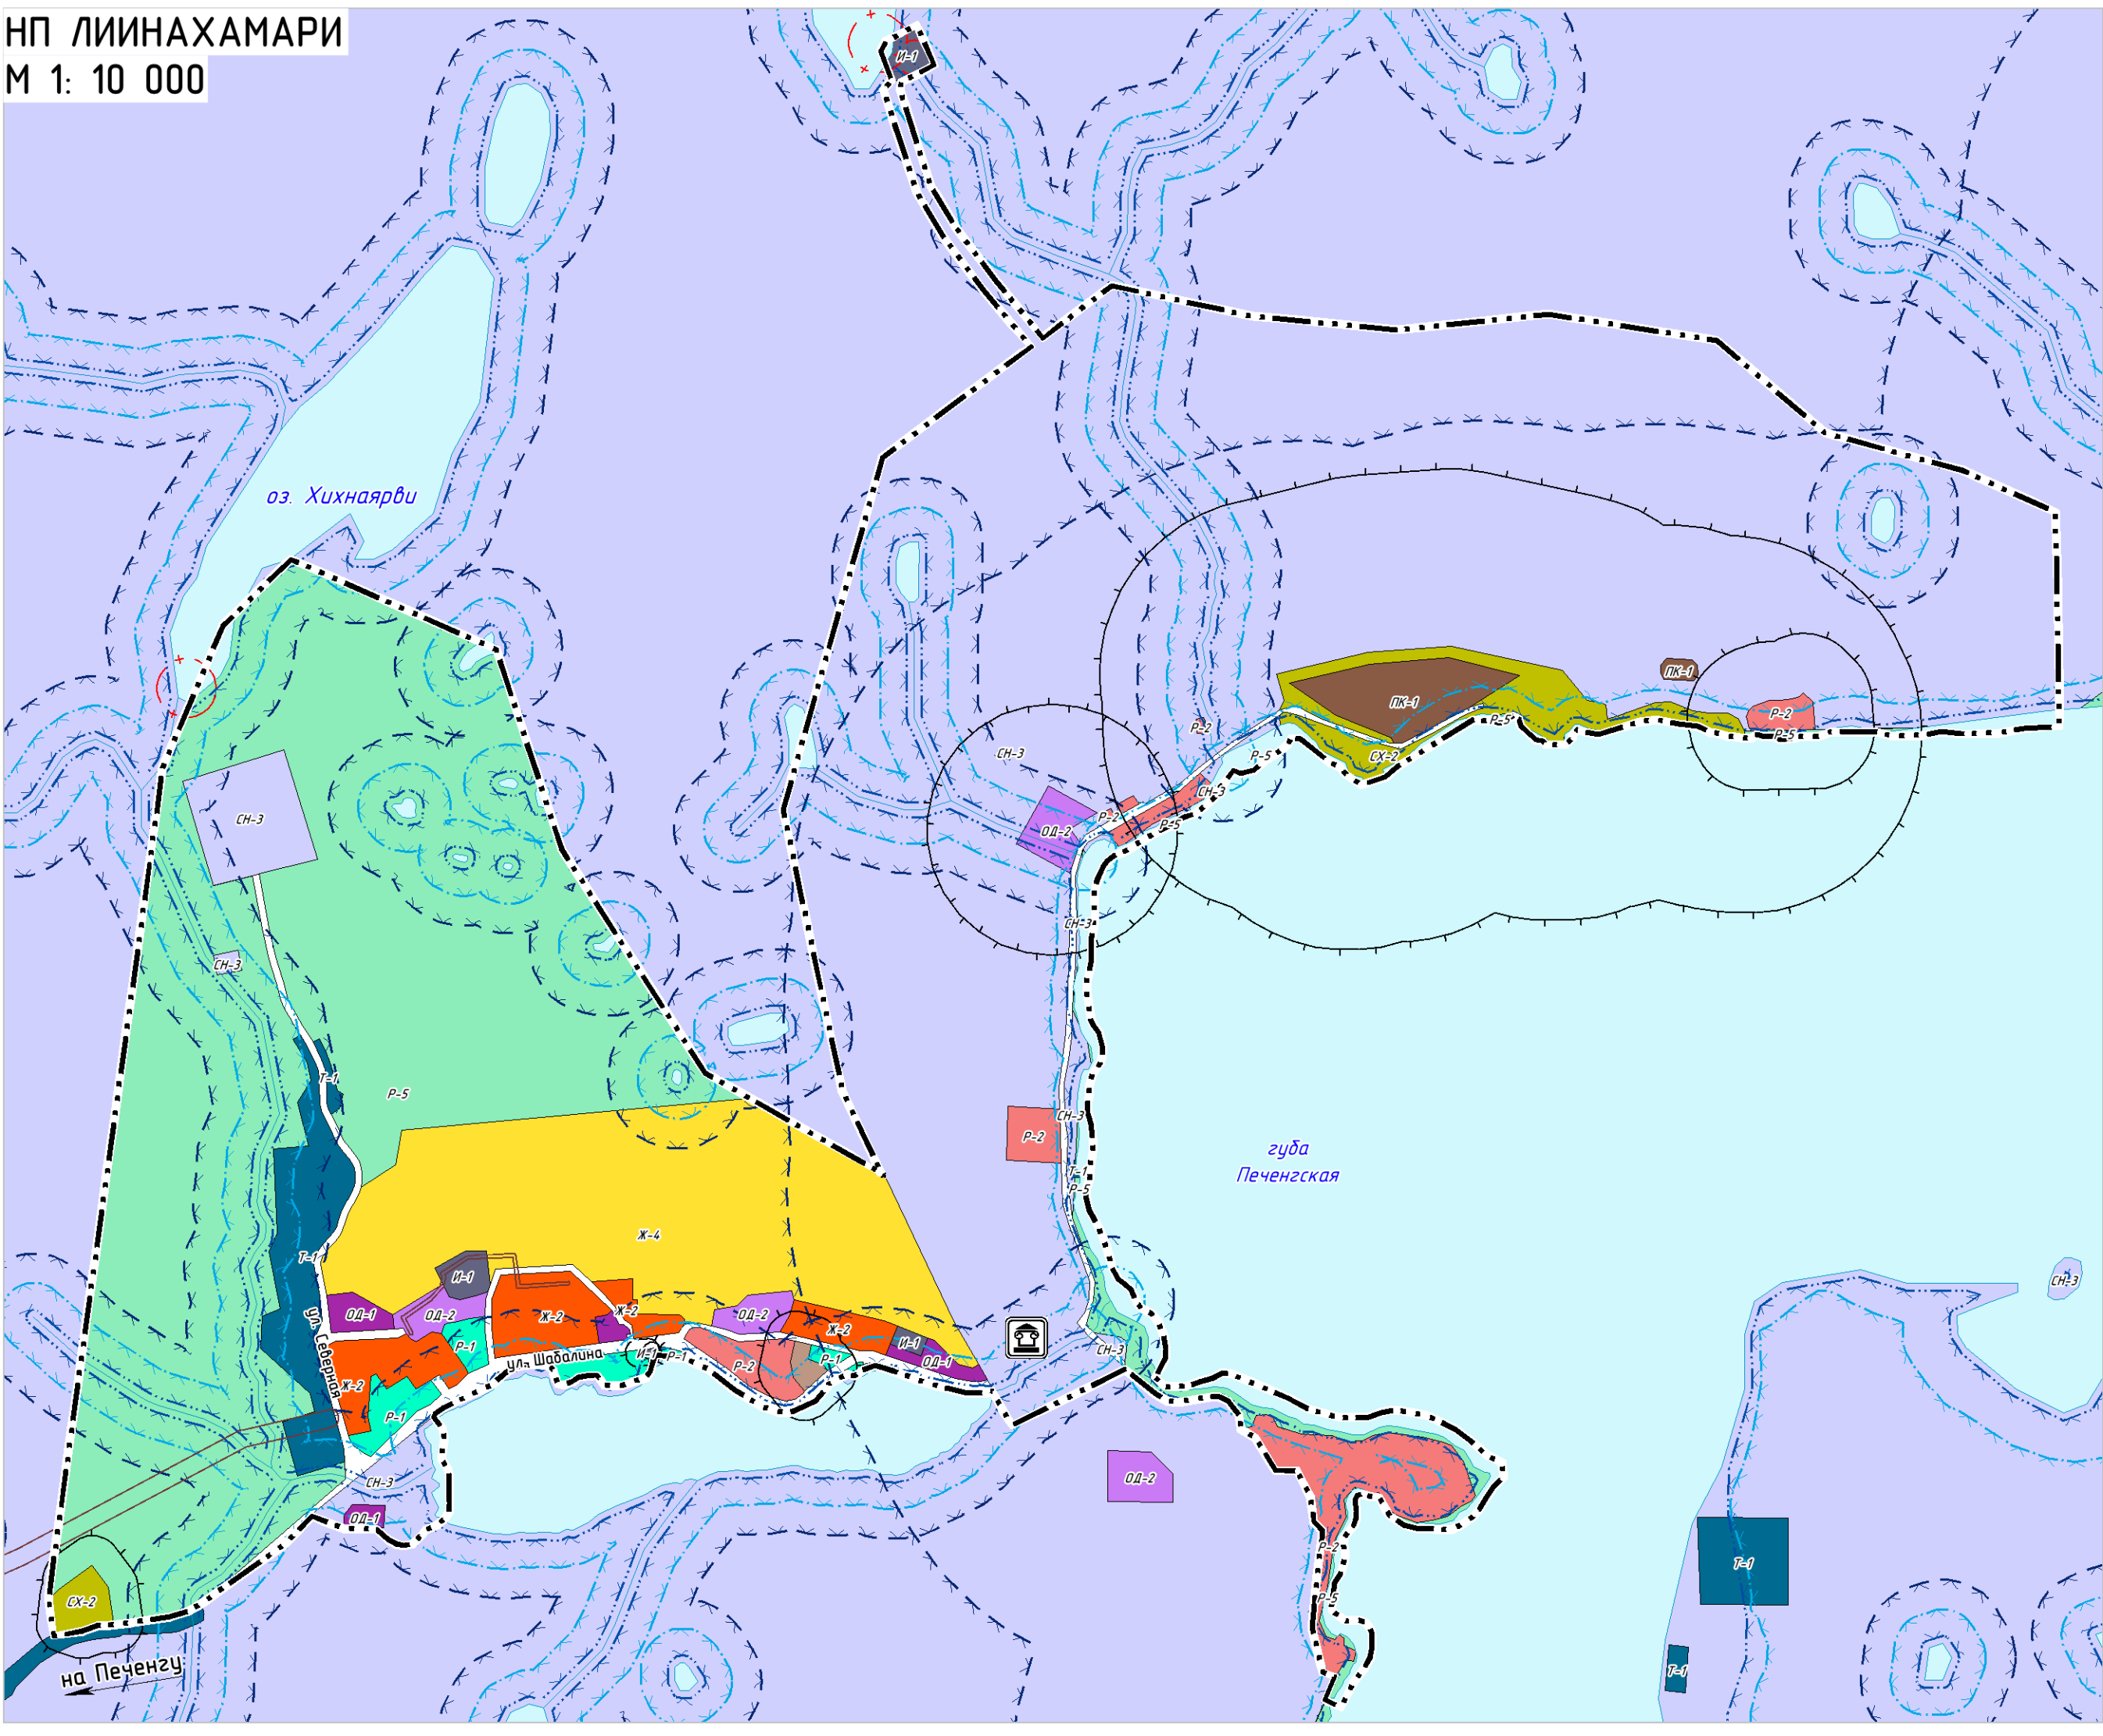
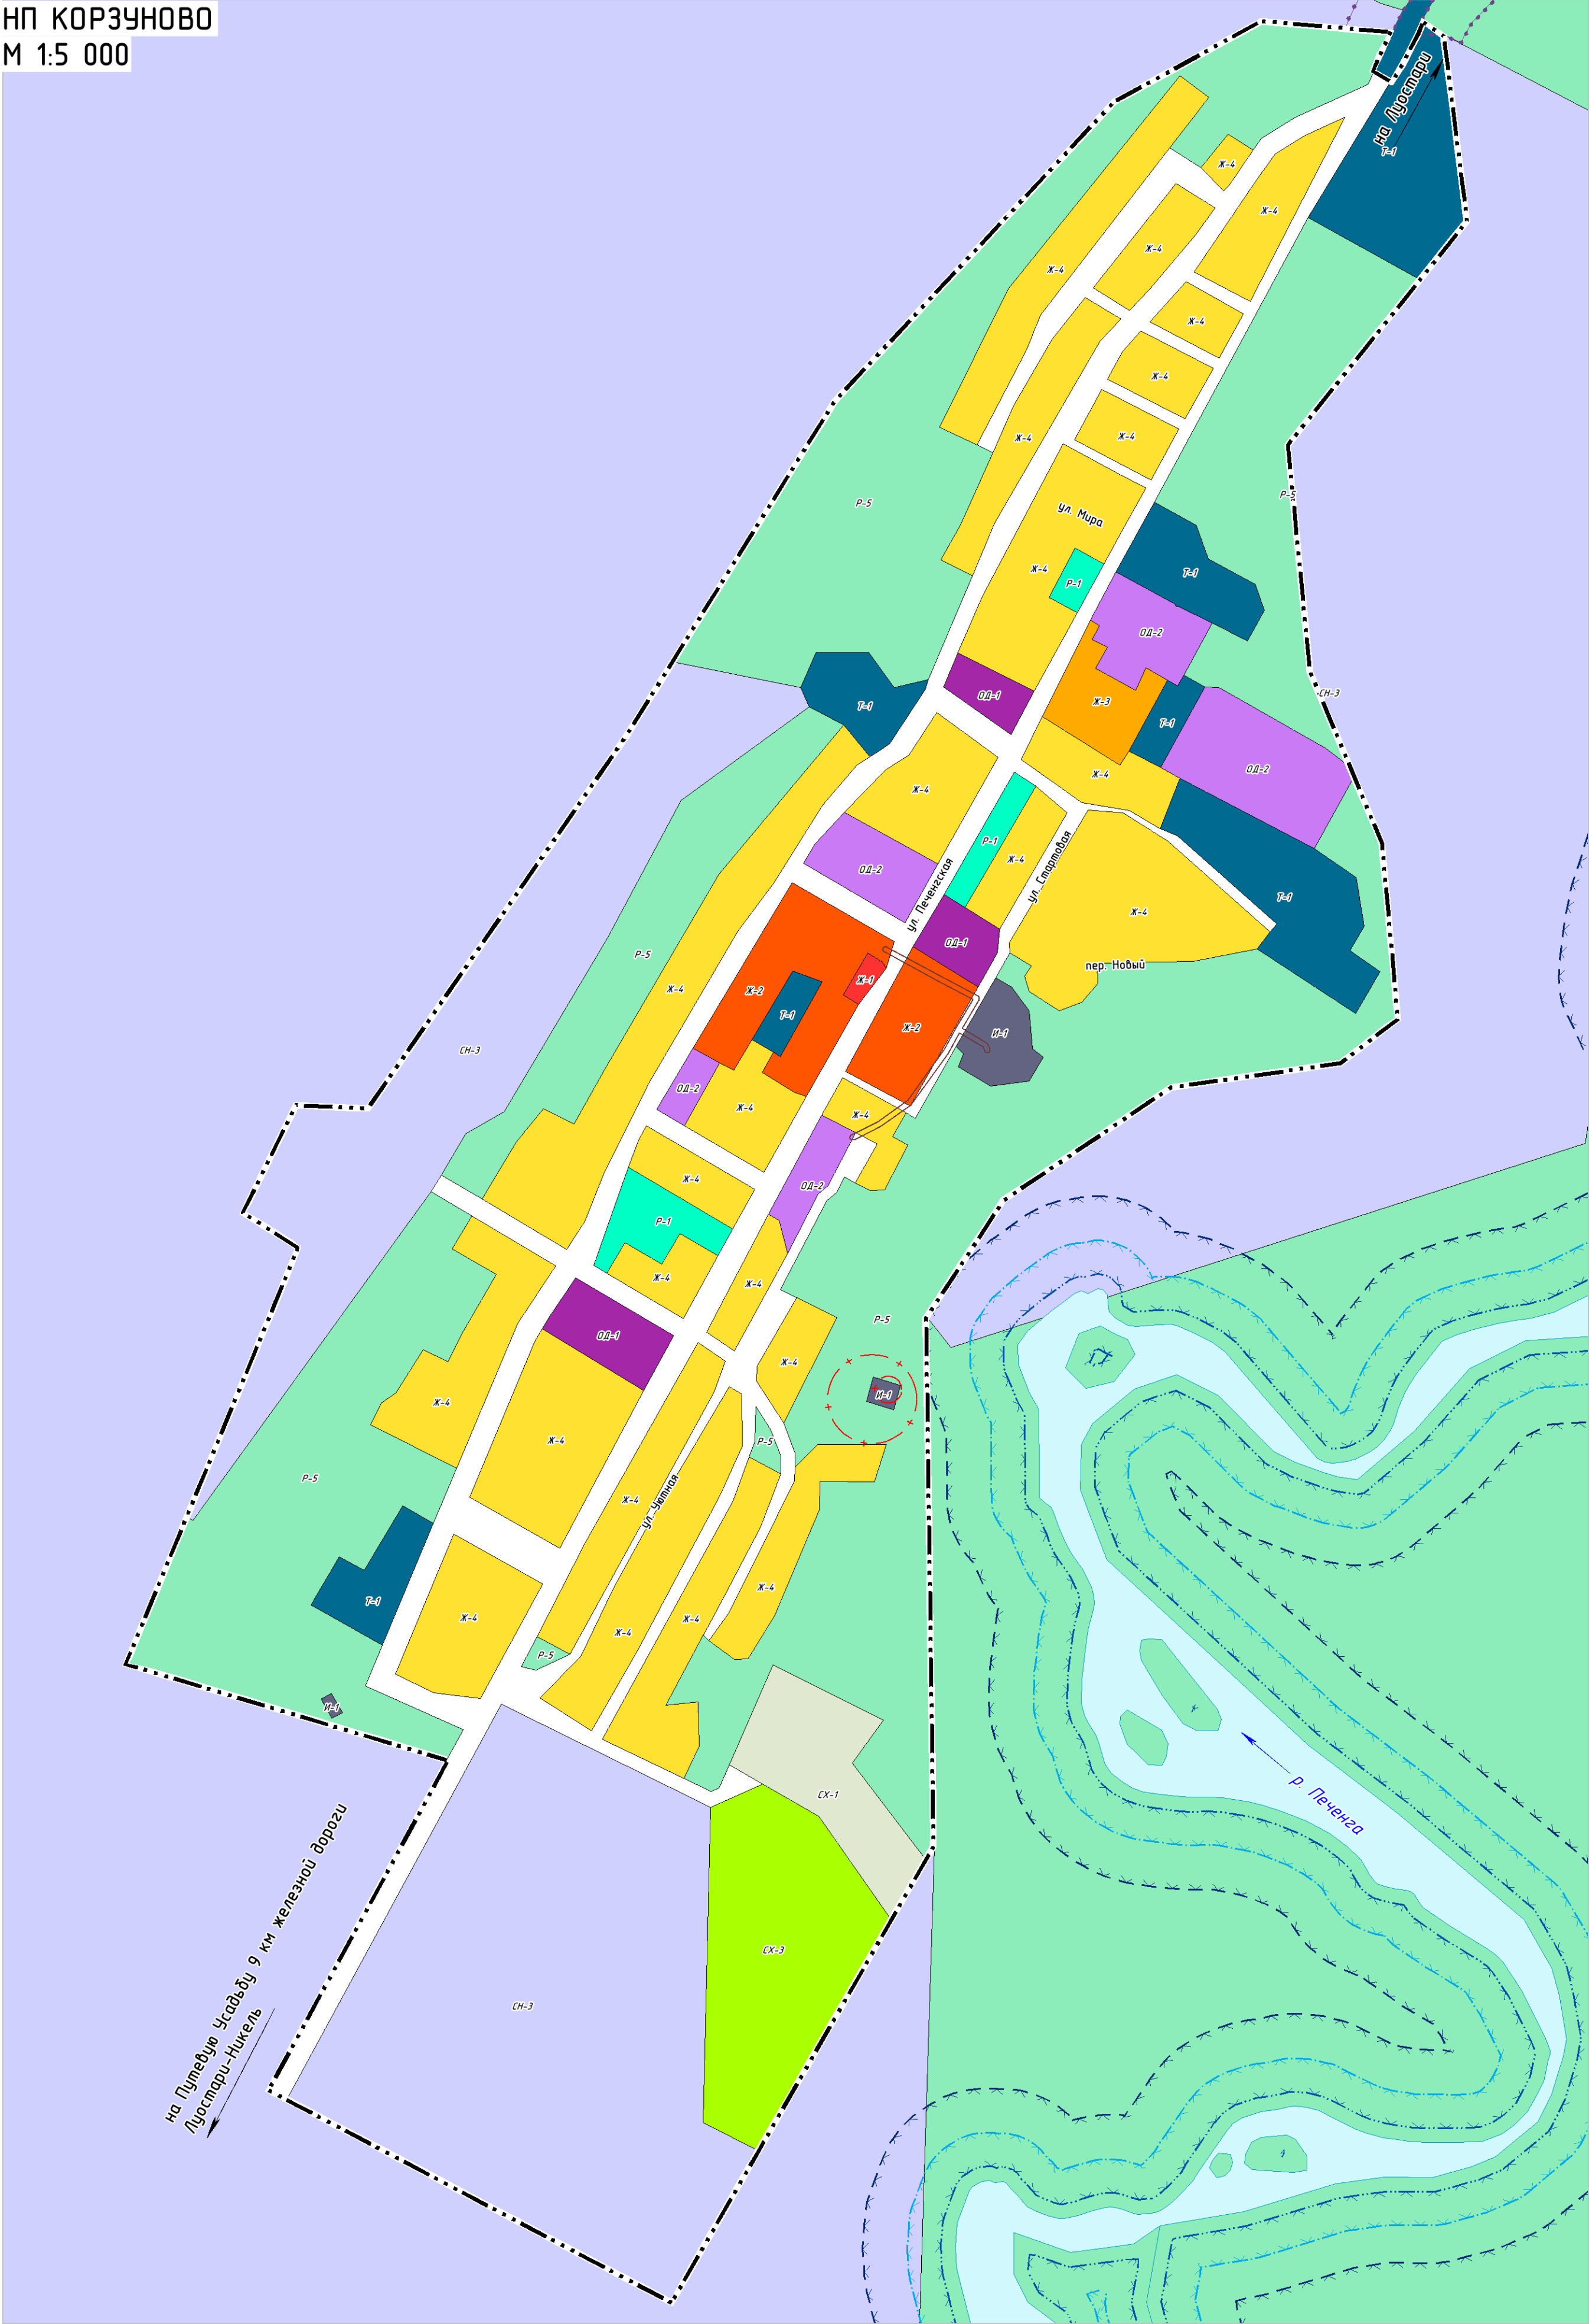


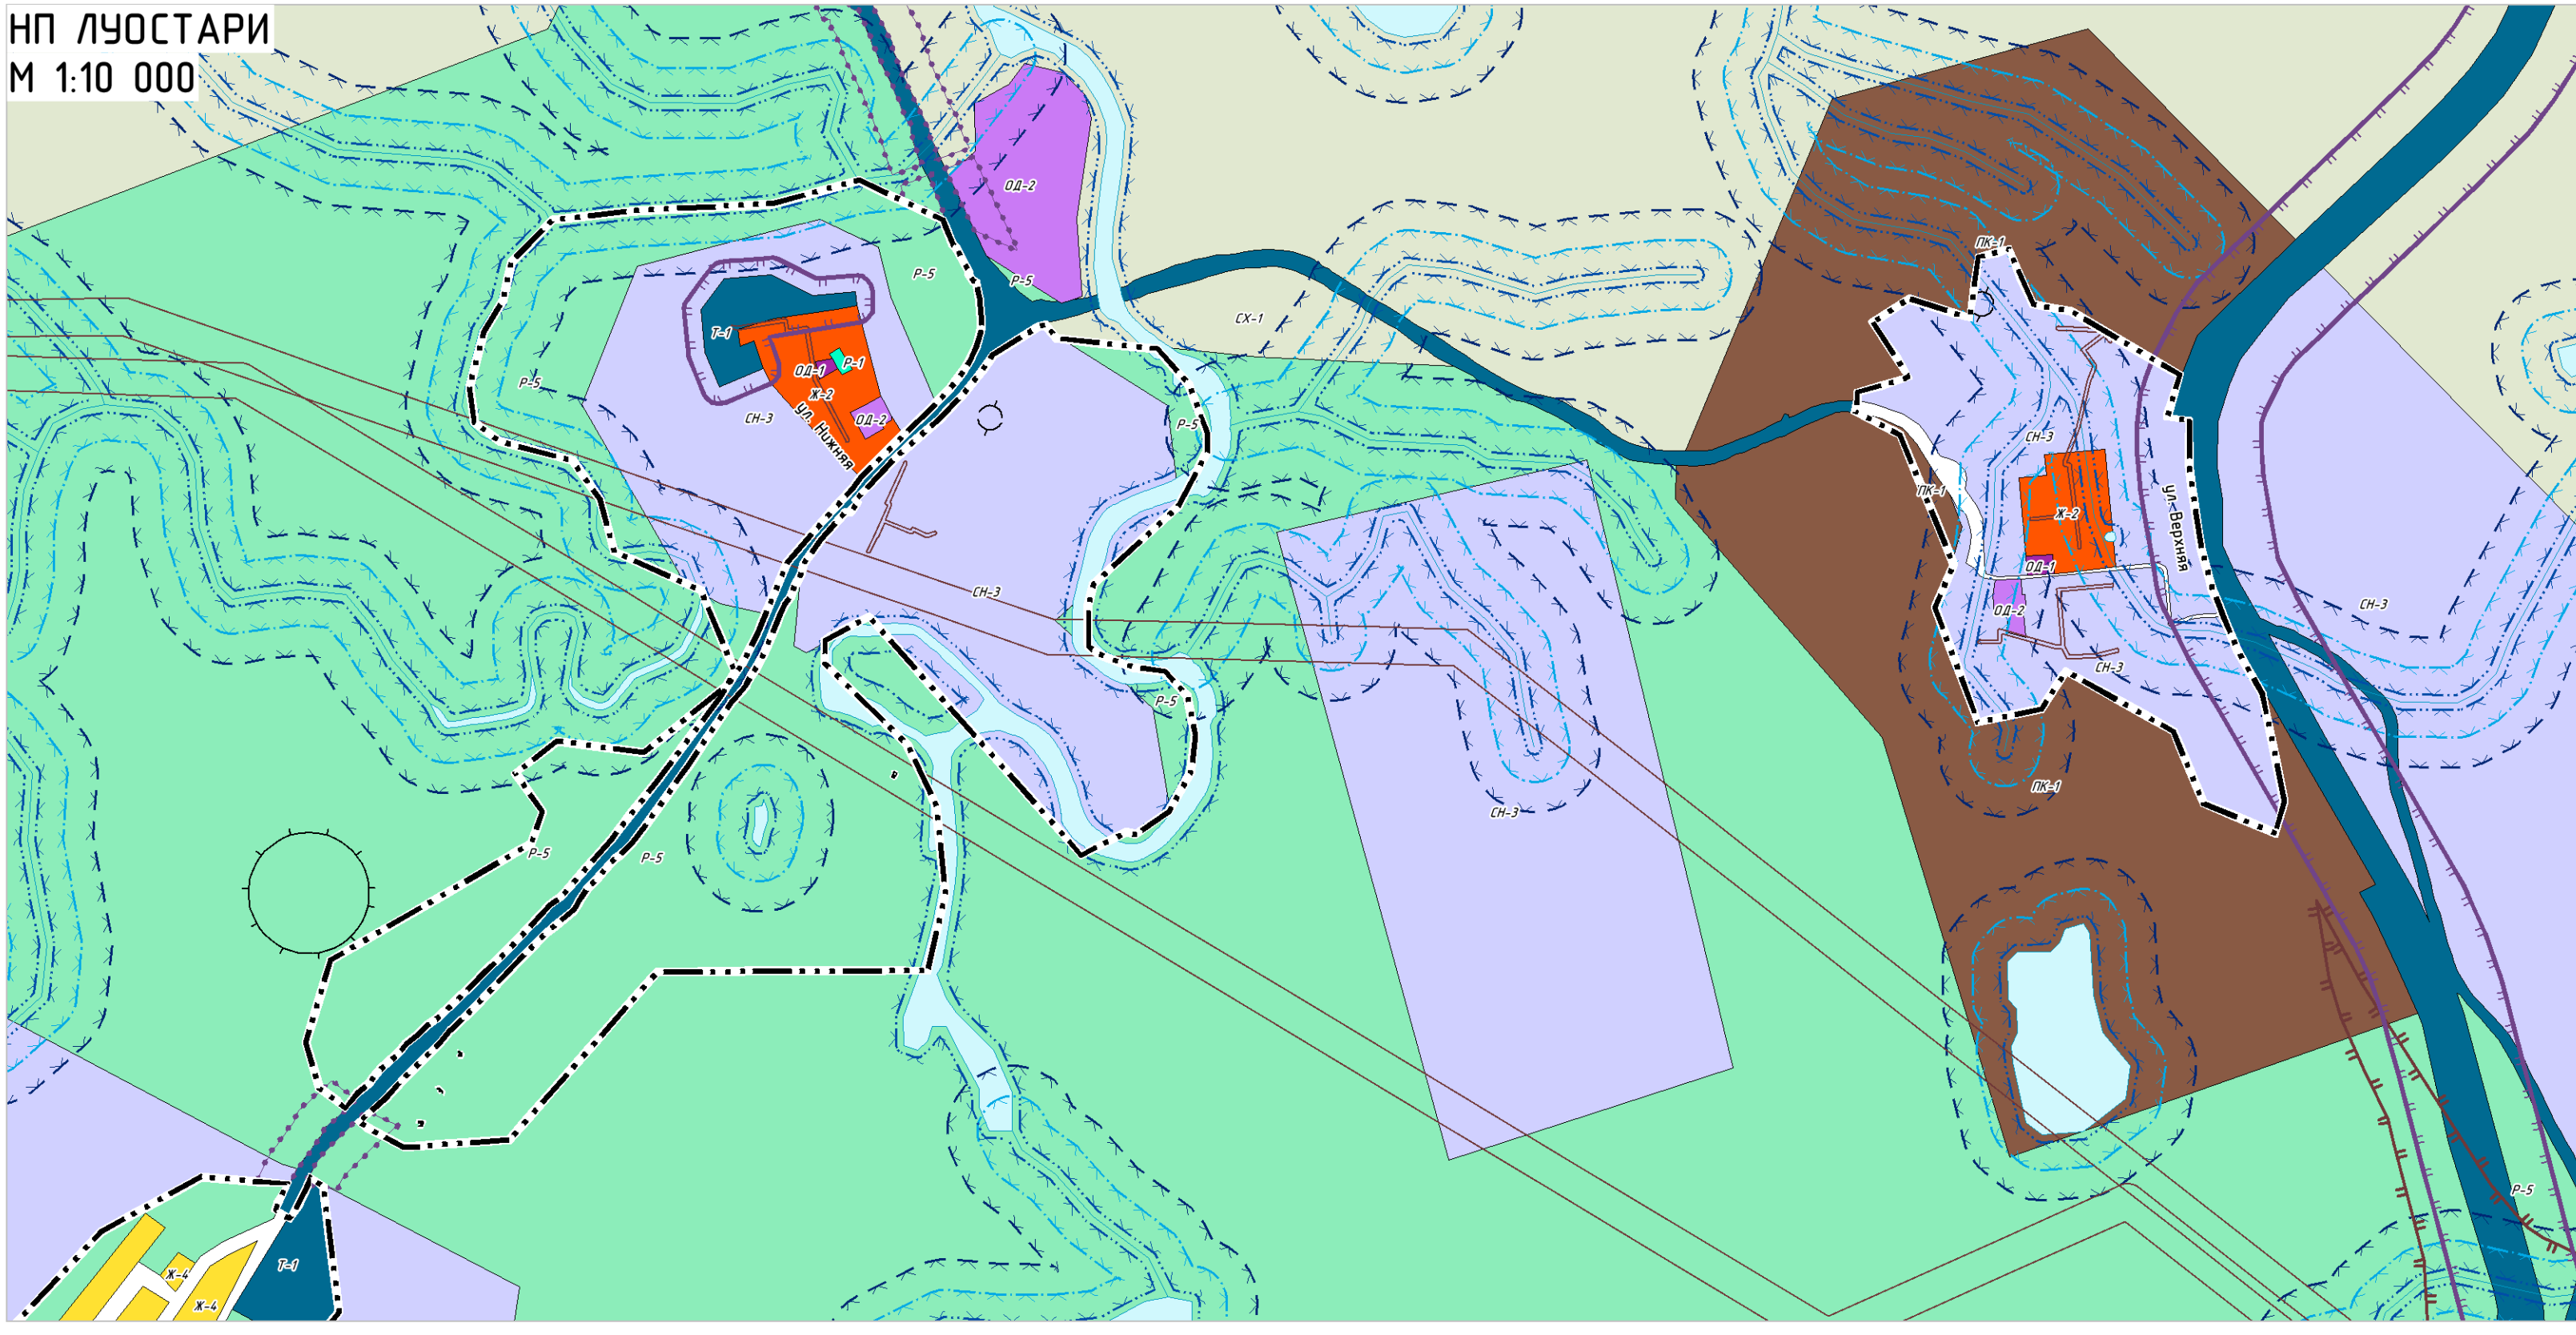

ПРАВИЛА ЗЕМЛЕПОЛЬЗОВАНИЯ И ЗАСТРОЙКИ ПЕЧЕНГСКОГО МУНИЦИПАЛЬНОГО ОКРУГА МУРМАНСКОЙ ОБЛАСТИ

КАРТА ГРАДОСТРОИТЕЛЬНОГО ЗОНИРОВАНИЯ НАСЕЛЕННЫХ ПУНКТОВ
М 1:5 000

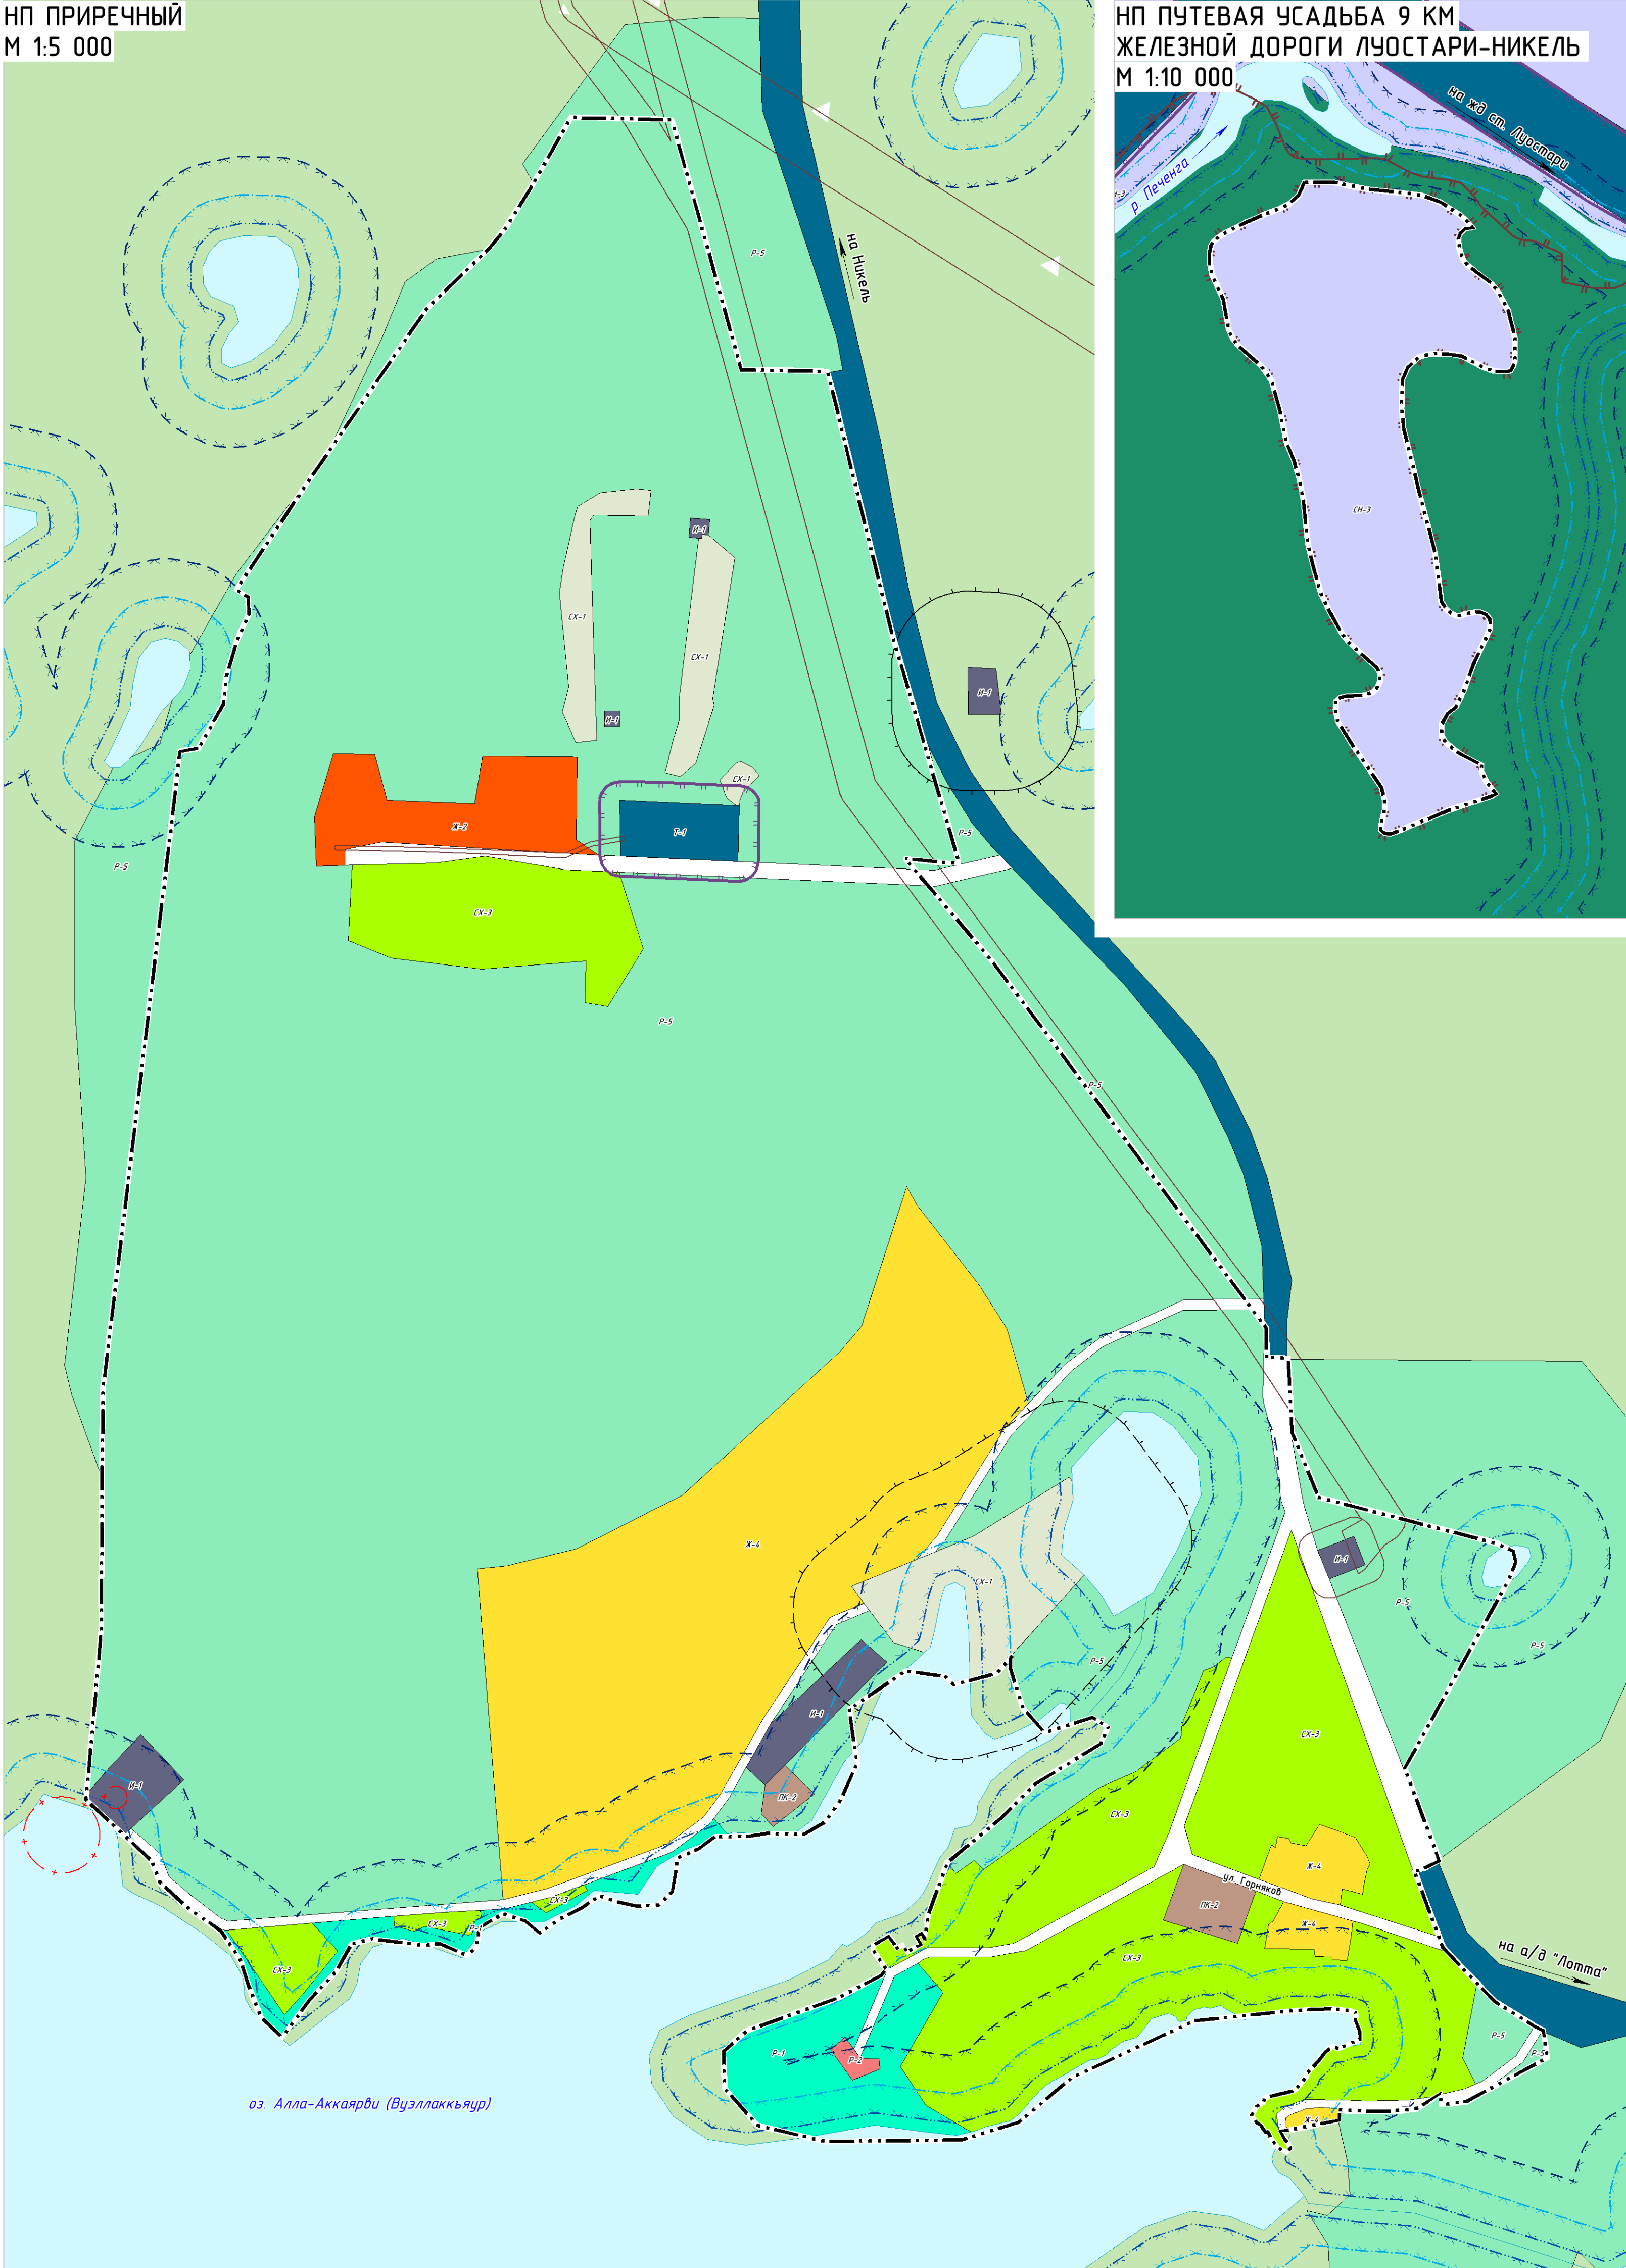

УСЛОВНЫЕ ОБОЗНАЧЕНИЯ

ГРАНИЦЫ И ТЕРРИТОРИИ

- Граница муниципального округа
- Граница населенного пункта
- Поверхностные водные объекты
- Земли лесного фонда

ТЕРРИТОРИАЛЬНЫЕ ЗОНЫ

- Зона застройки индивидуальными жилыми домами и домами блокированной застройки
- Зона застройки малоэтажными многоквартирными домами
- Зона застройки среднеэтажными многоквартирными домами
- Зона застройки многоэтажными многоквартирными домами
- Зона делового, общественного и коммерческого назначения
- Зона размещения объектов социального и коммунально-бытового назначения
- Производственная зона
- Коммунальная зона
- Зона инженерной инфраструктуры
- Зона транспортной инфраструктуры
- Зона сельскохозяйственных угодий
- Зона ведения садоводства и огородничества
- Зона, занятая объектами сельскохозяйственного назначения
- Зона зеленых насаждений общего пользования
- Зона отдыха и туризма
- Зона лесов
- Зона режимных территорий
- Иные зоны

ЗОНЫ С ОСОБЫМИ УСЛОВИЯМИ ИСПОЛЬЗОВАНИЯ ТЕРРИТОРИИ

- Санитарно-защитная зона
- Санитарный разрыв транспортных коммуникаций
- Придорожная полоса
- Другие зоны, установленные в соответствии с законодательством Российской Федерации
- Охранная зона инженерных коммуникаций
- Охранная зона стационарных пунктов наблюдения за состоянием окружающей природной среды, ее загрязнением
- Первый пояс: зоны санитарной охраны источников питьевого и хозяйственно-бытового водоснабжения
- Водоохранная зона
- Прибрежная защитная полоса
- Береговая полоса

ПЛАНИМЕТРИИ

- Охранная зона инженерных коммуникаций
- Санитарно-защитная зона

ОБЪЕКТЫ КУЛЬТУРНОГО НАСЛЕДИЯ, ГРАНИЦЫ ИХ ТЕРРИТОРИЙ

ОБЪЕКТЫ КУЛЬТУРНОГО НАСЛЕДИЯ

- Объекты культурного наследия регионального значения
- Памятник

ГРАНИЦЫ ТЕРРИТОРИЙ ОБЪЕКТОВ КУЛЬТУРНОГО НАСЛЕДИЯ

- Граница территории объекта культурного наследия

Примечания - На территории населенных пунктов особо охраняемые природные территории отсутствуют